




Situationsplan Gesamtprojekt 1:1000

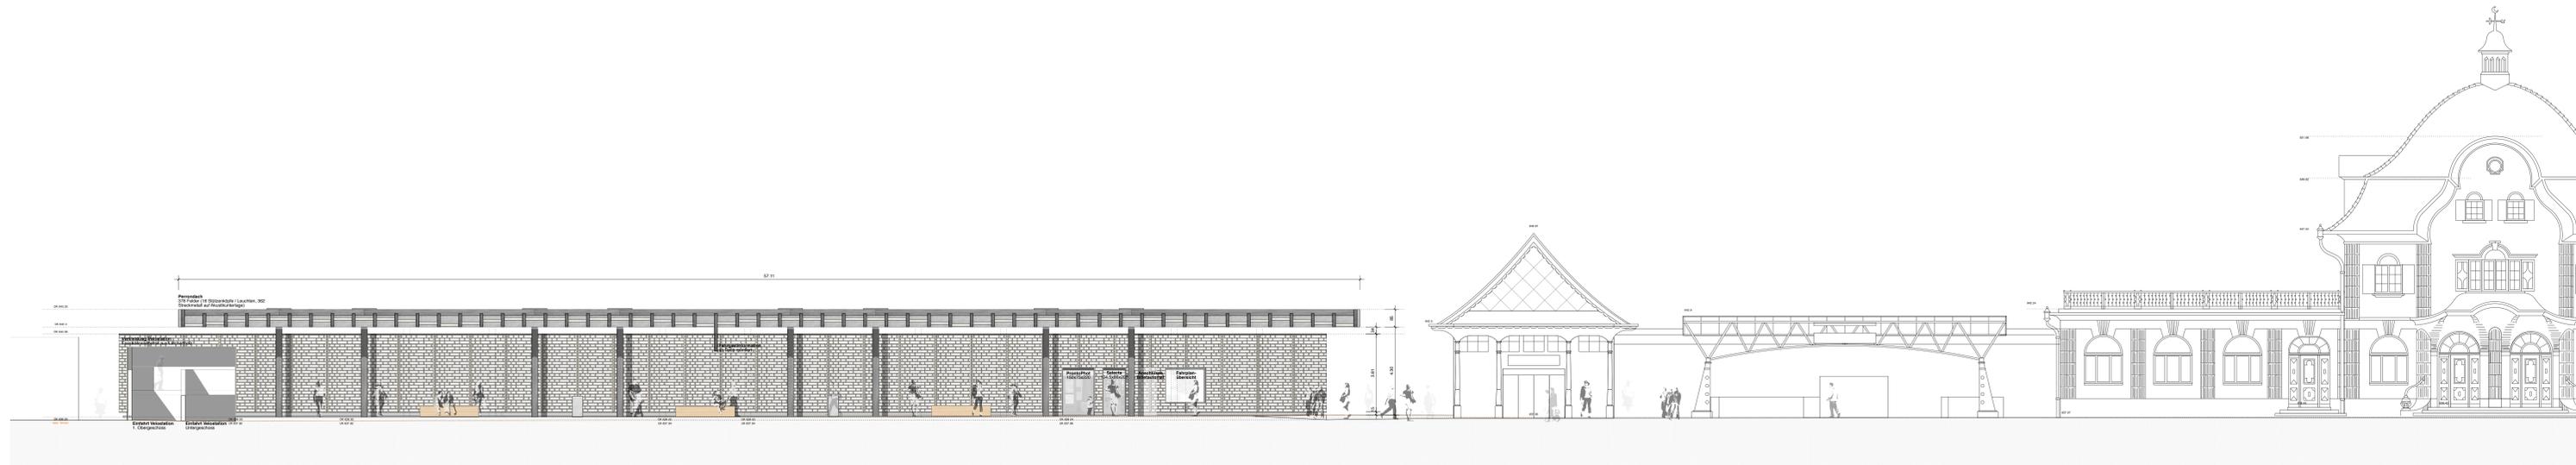

Längsschnitt E

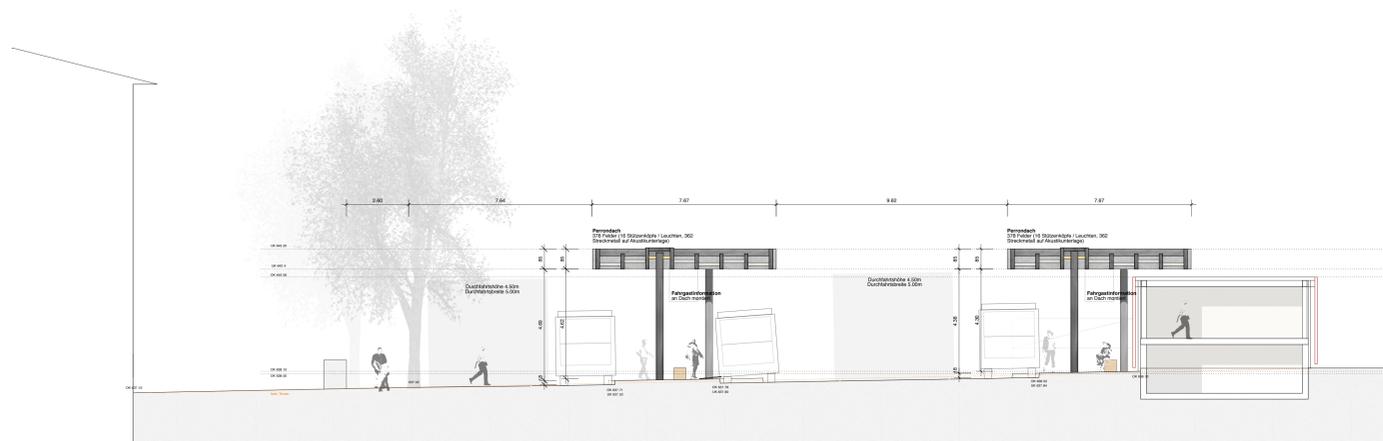


Querschnitt C

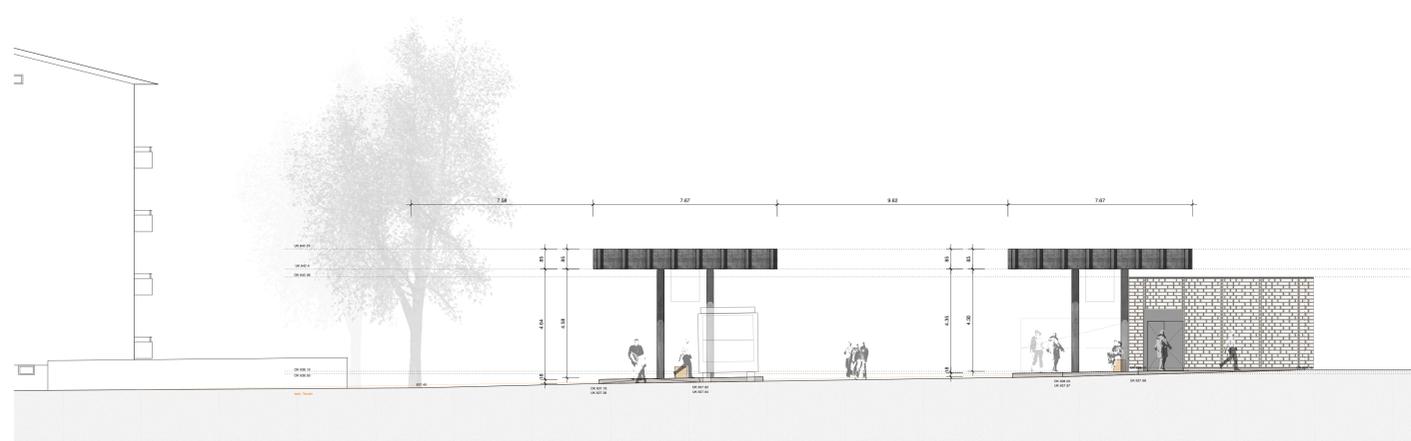

Ansicht B



Ansicht F

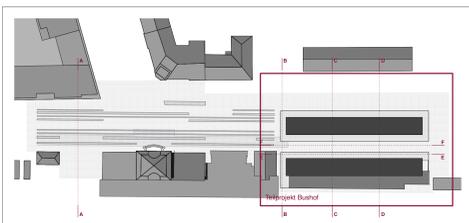

Situationsplan 1:1000


Stadt Gossau
 Bahnhofstrasse 25
 8201 Gossau
 Tel. 071 388 41 11
 Fax 071 229 13 37



St.Gallen dan,
 Die Bauherrschaft
 Stadt Gossau, Bahnhofstrasse 25, 8200 Gossau Stadtpräsident Stadtschreiber
 Architekt
 Tom Munz GmbH, Zwinglistrasse 3, 9000 St.Gallen
 Landschaftsarchitekt
 Studio Vulkan Landschaftsarchitektur GmbH, Vulkanstrasse 120, 8048 Zürich

047 BUS Neugestaltung Bahnhofplatz Gossau, Gossau SG

Bauherr	Stadt Gossau, Bahnhofstrasse 25, 8200 Gossau SG		Bestand
Baufort	Bahnhofplatz Gossau		Altneubau
Planungsland	BAUPROJEKT		Neubau

Schnitte / Ansichten Teilprojekt Bushof

Planummer	047-307	Maassstab	1:100	Erstellt	04.05.2016
Planformat	1470 x 742.5	Geschicht	ES	Revidiert	
Date	047.BUS.240101.v04	Gepflüzt	TM	Druckdatum	04.05.2016

St.Gallen den.

Die Bauherrschaft
 Stadt Gossau, Bahnhofstrasse 25, 9200 Gossau Stadtpräsident Stadtschreiber

Architekt
 Tom Munz GmbH, Zwinglistrasse 3, 9000 St.Gallen

Landschaftsarchitekt
 Studio Vulkan Landschaftsarchitektur GmbH, Vulkanstrasse 120, 8048 Zürich

047 BUS Neugestaltung Bahnhofplatz Gossau, Gossau SG

Bauherr Stadt Gossau, Bahnhofstrasse 25, 9200 Gossau SG


Bauort Bahnhofplatz Gossau


Planungsstand BAUPROJEKT

Schnitt D Landschaftsarchitekt


Plannummer	047-308	Massstab	1:50	Erstellt	03.05.2016
Planformat	1260 x 297	Gezeichnet	OF	Revidiert	
Datei	047_BUS_03052016.vwx	Geprüft	DB	Druckdatum	03.05.2016

Bestand
 Abbruch
 Neubau

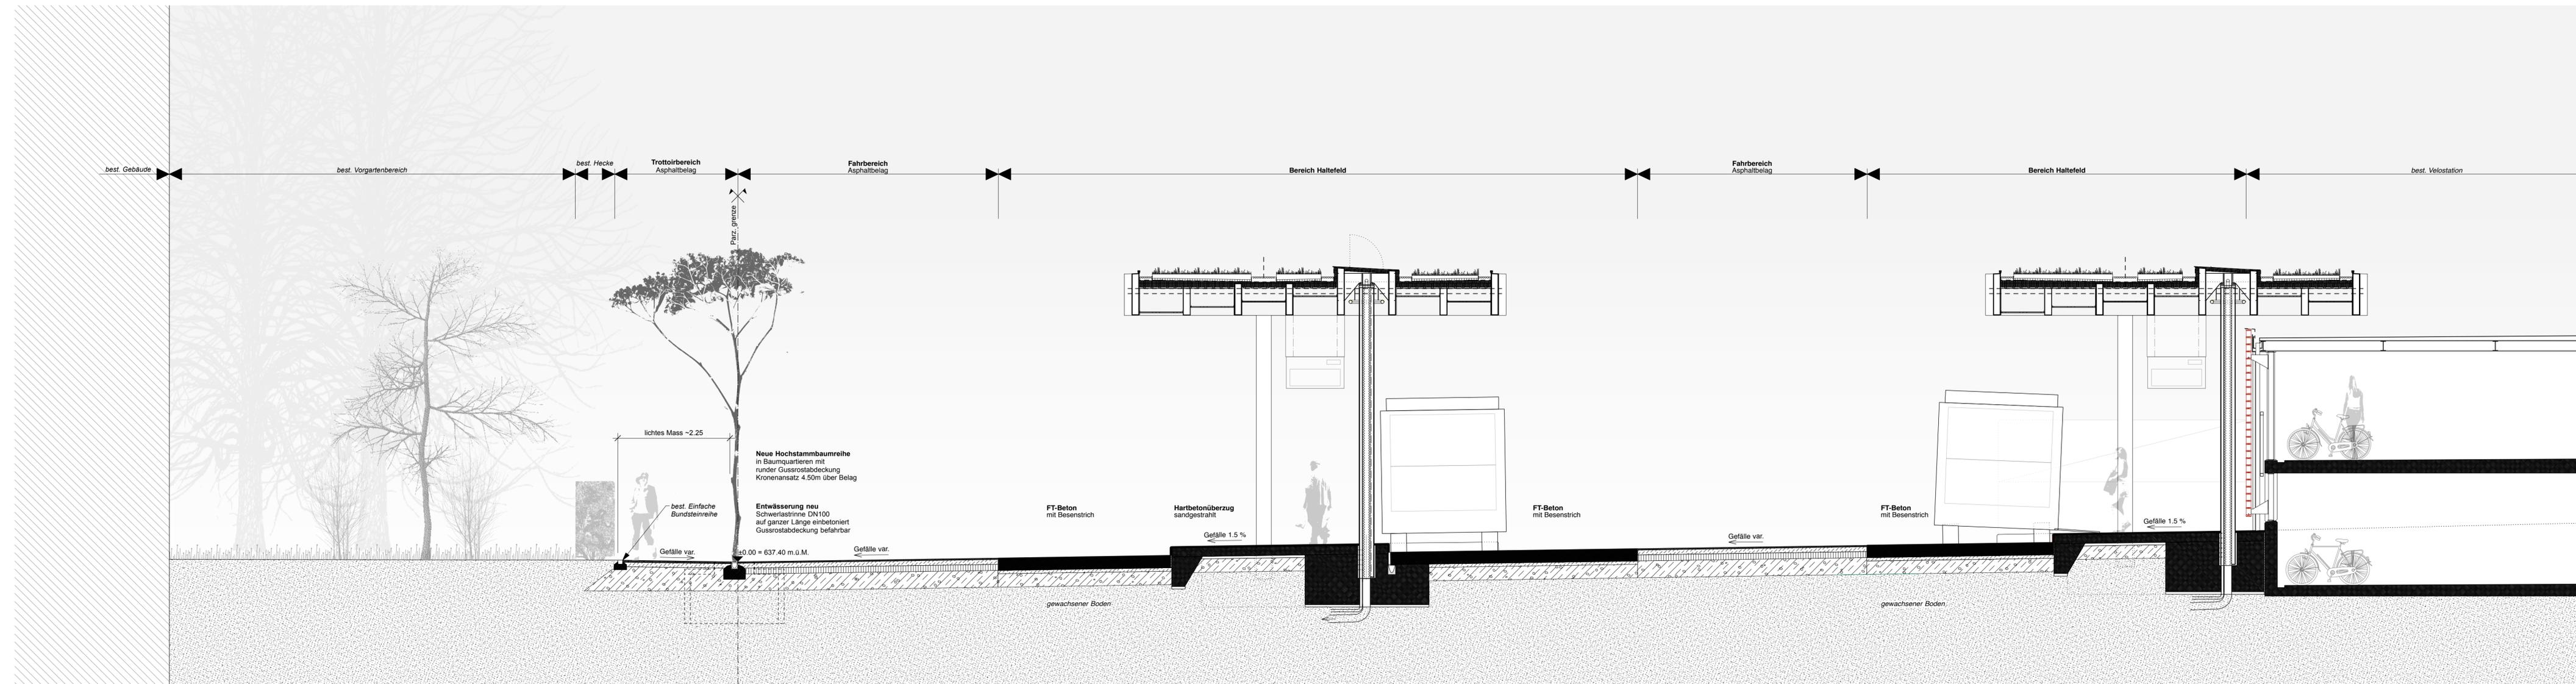

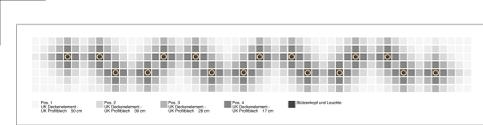


Obersicht Dachfelder

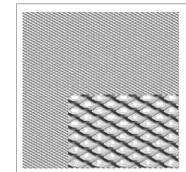


Dachfeldfüllung: Streckmetall Basalt



NCS-Pulverbeschichtung Farbe Mittelschichtblau

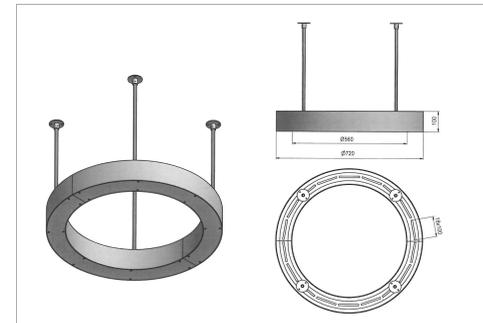


Detail Leuchte um Stützenköpfe (32 Stk. / 16 pro Dach)

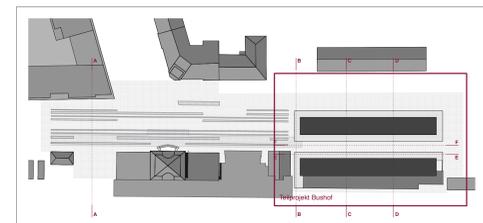


Situationsplan 1:1000

Stadtrat
Bahnhofstrasse 25
5201 Gossau
Tel. 071 388 41 11
Fax: 071 229 13 37

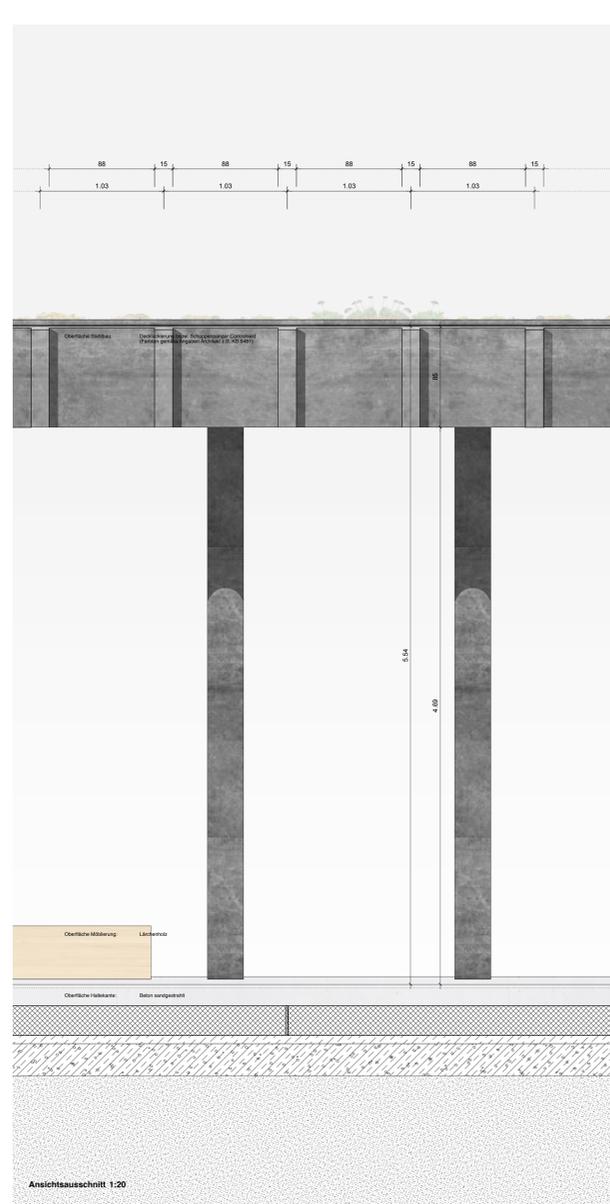

Ansichtsausschnitt 1:20

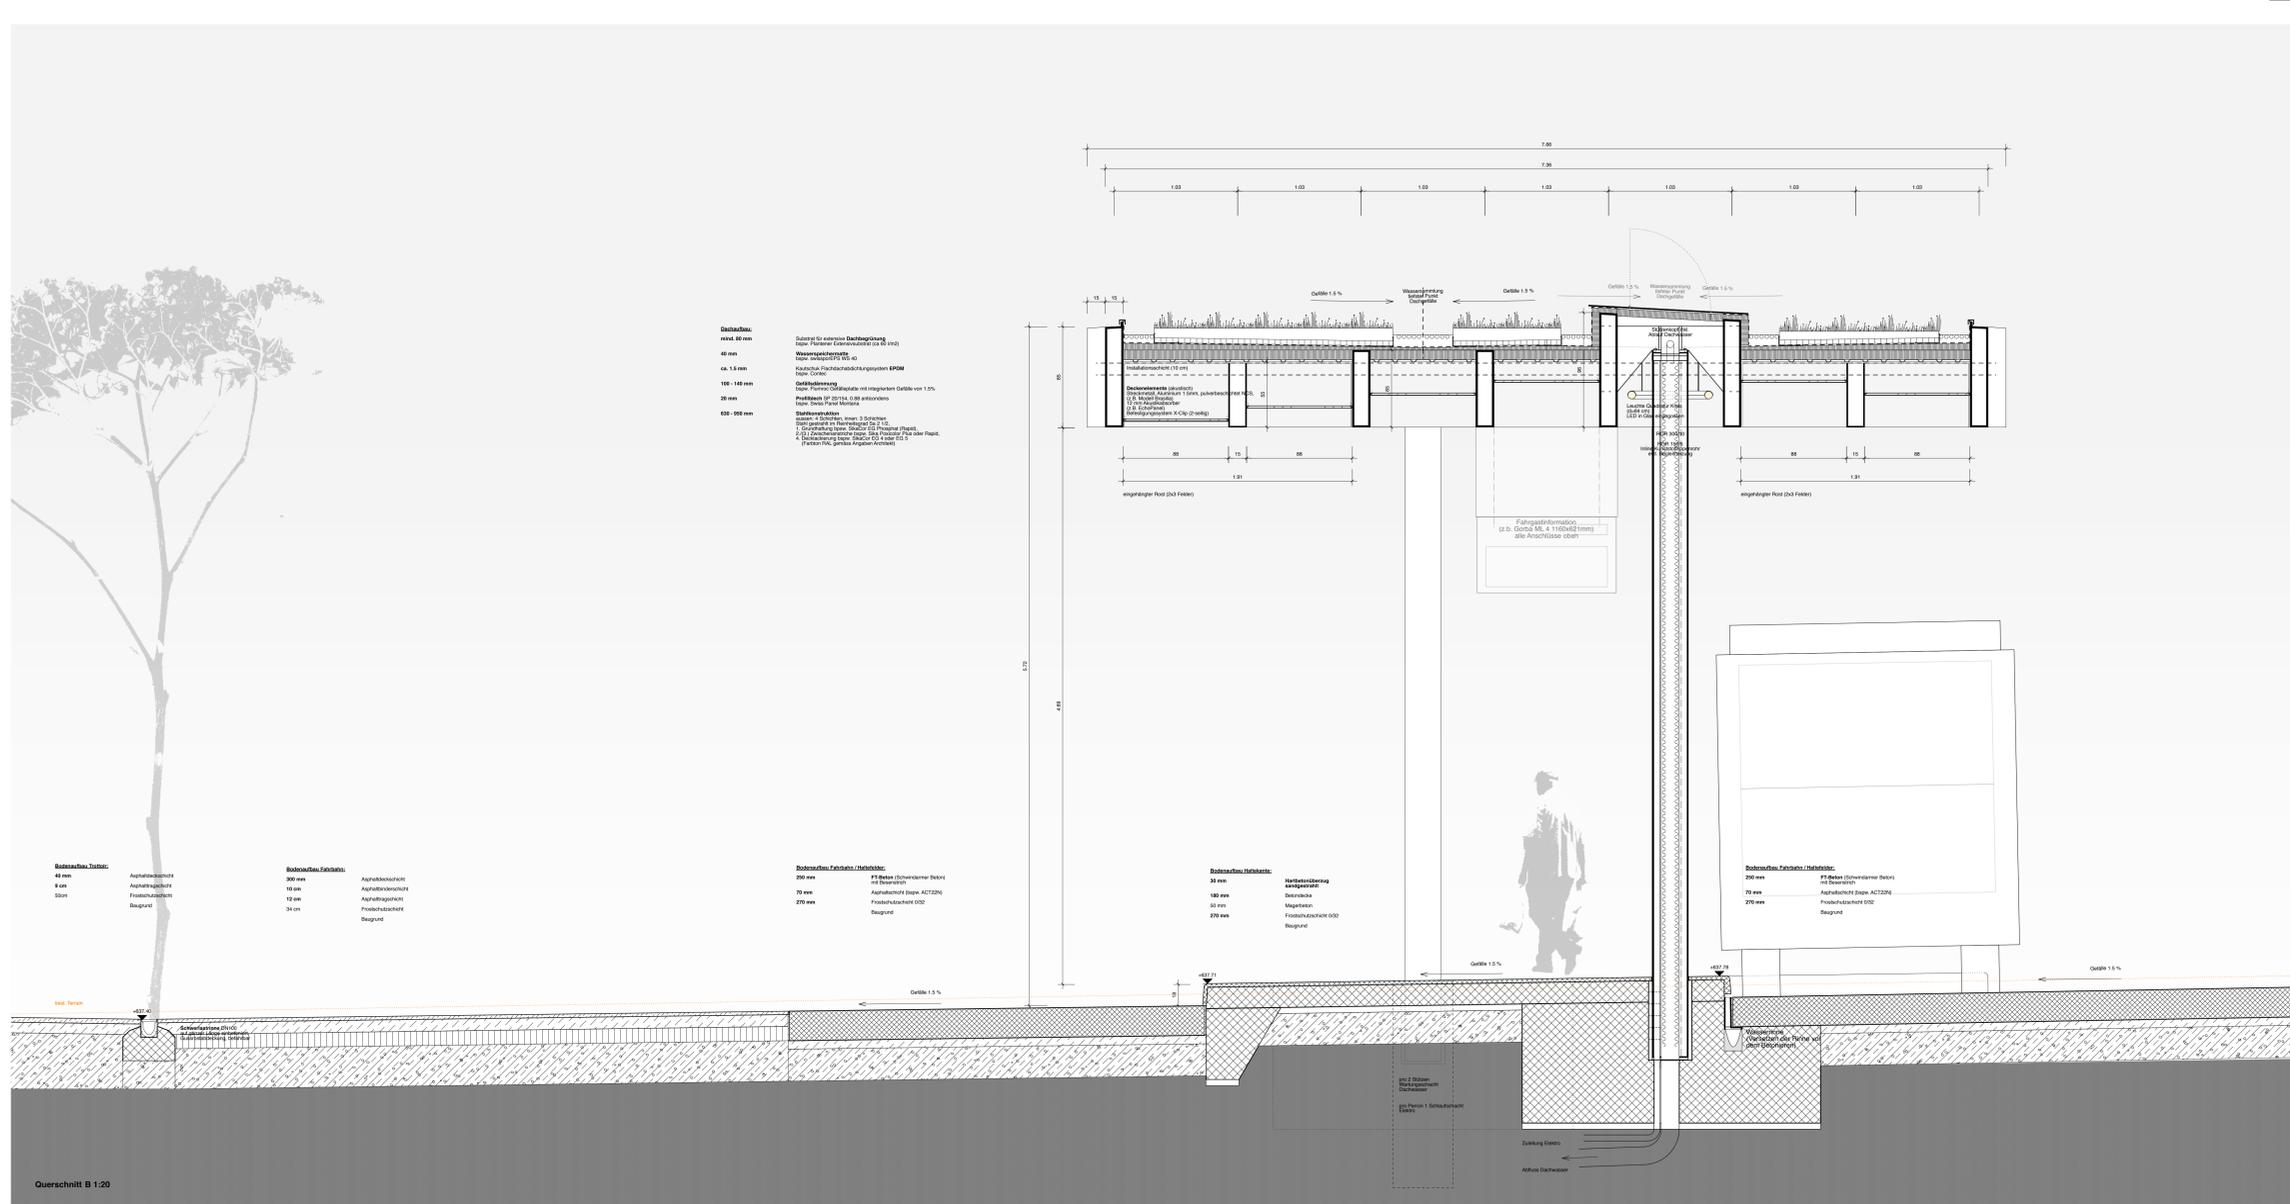

Querschnitt B 1:20

St.Gallen dan,
Die Bauherrschaft
Stadt Gossau, Bahnhofstrasse 25, 5200 Gossau
Architekt
Tom Munz GmbH, Zwinglistrasse 3, 9000 St.Gallen
Landschaftsarchitekt
Studio Vulkan Landschaftsarchitektur GmbH, Vulkanstrasse 120, 8048 Zürich

047 BUS Neugestaltung Bahnhofplatz Gossau, Gossau SG

Baufahrer: Stadt Gossau, Bahnhofstrasse 25, 5200 Gossau SG
Baufort: Bahnhofplatz Gossau
Planungsgesamt: BAUPROJEKT

Detailstudien 1

Plannummer: 047-310
Planformat: 1470 x 742.5
Date: 047_BUS_240116_v.m



Maassstab: 1:20
Gezeichnet: ES
Geprüft: TM

Erstellt: 04.05.2016
Revidiert:
Druckdatum: 04.05.2016

Bestand
Änderung
Neubau



Grundrissausschnitt 1:20

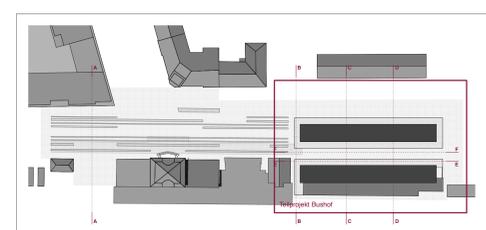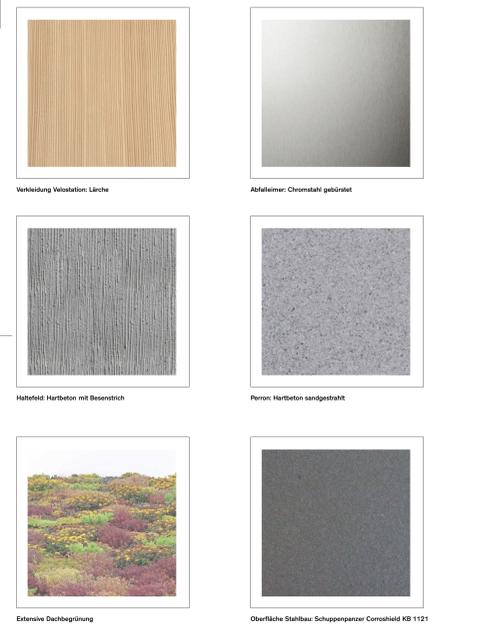

Stadt Gossau
 Bahnhofstrasse 25
 8201 Gossau
 Tel. 071 388 41 11
 Fax: 071 229 13 37



St. Gallen dan,
 Die Bauherrschaft
 Stadt Gossau, Bahnhofstrasse 25, 8200 Gossau
 Stadtpräsident
 Stadtschreiber
 Architekt
 Tom Munz GmbH, Zwinglistrasse 3, 9000 St. Gallen
 Landschaftsarchitekt
 Studio Vulkan Landschaftsarchitektur GmbH, Vulkanstrasse 120, 8048 Zürich

047 BUS Neugestaltung Bahnhofplatz Gossau, Gossau SG

Baufahrer: Stadt Gossau, Bahnhofstrasse 25, 8200 Gossau SG
 Bauort: Bahnhofplatz Gossau
 Planungsalter: BAUPROJEKT
 Detailstudien 2

Plannummer: 047-311
 Massstab: 1:20
 Erstellt: 04.05.2016
 Planformat: 1470 x 742.5
 Gezeichnet: ES
 Revidiert:
 Date: 04.05.2016
 Geprüft: TM
 Druckdatum: 04.05.2016

Bestand
 Altbau
 Neubau

tom munz architektur zwinglistrasse 3 9000 st.gallen +41(0)71 220 41 41 www.tommunz.com tm(at)tommunz.com
 Studio Vulkan Landschaftsarchitektur GmbH, Vulkanstrasse 120, CH-8048 Zürich, www.studiovulkan.ch

