



Stadtrat
 Bahnhofstrasse 25
 9201 Gossau
 Tel. 071 388 41 11
 Fax 071 229 13 37
 info@stadtgossau.ch
 www.stadtgossau.ch



Stadt Gossau

Teilzonenplan

Ringstrasse

Umzonung

Massstab 1:2000

vom Stadtrat beschlossen am

Der Stadtpräsident

öffentlich aufgelegt von / bis

Der Stadtschreiber

vom Stadtparlament erlassen am

Der Parlamentspräsident

Dem fakultativen Referendum unterstellt von / bis

Der Stadtschreiber

vom Baudepartement des Kantons St. Gallen genehmigt am

mit Ermächtigung der Leiter
des Amtes für Raumentwicklung und Geoinformation

26. September 2012
Plandatum

1.061.1.071/01AM
Plan Nr.

ERR Raumplaner FSU SIA
St.Gallen Herisau

Kirchgasse 16 | 9004 St.Gallen | T +4171 227 62 62 | st.gallen@err.ch

err

Änderung rechtskräftiger Zonenplan



Legende


Festlegungen

Lärmempfindlichkeitsstufe (Art. 43 LSV sowie Art. 6 GRB-LS)	Zonenart			
III		WG4	Wohn-Gewerbezone	4 Vollgeschosse
		G	Grünzone	GF Freihaltung
			Für neue Gebäude mit lärmempfindlichen Räumen sind die Planungswerte einzuhalten	

Hinweise

	Gewässer
	eingedoltes Gewässer
	Verkehrsfläche

Ausschnitt rechtskräftiger Zonenplan (als Erläuterung)

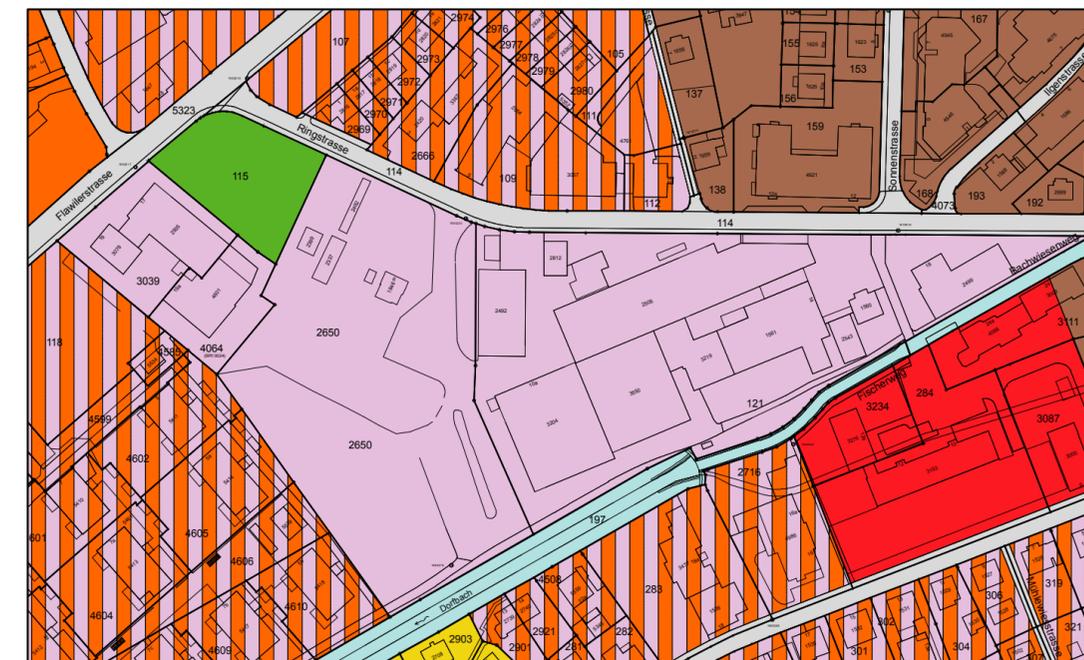

Legende

Festlegungen

Lärmempfindlichkeitsstufe (Art. 43 LSV sowie Art. 6 GRB-LS)	Zonenart			
II		W2	Wohnzone	2 Vollgeschosse
II		W3	Wohnzone	3 Vollgeschosse
II		W4	Wohnzone	4 Vollgeschosse
III		WG3	Wohn-Gewerbezone	3 Vollgeschosse
III		GI	Gewerbe-Industriezone	
III		K	Kernzone	
		G	Grünzone	

Hinweise

	Gewässer
	Verkehrsfläche