




Stadtrat
Bahnhofstrasse 25
9201 Gossau
Tel. 071 388 41 11
Fax 071 229 13 37

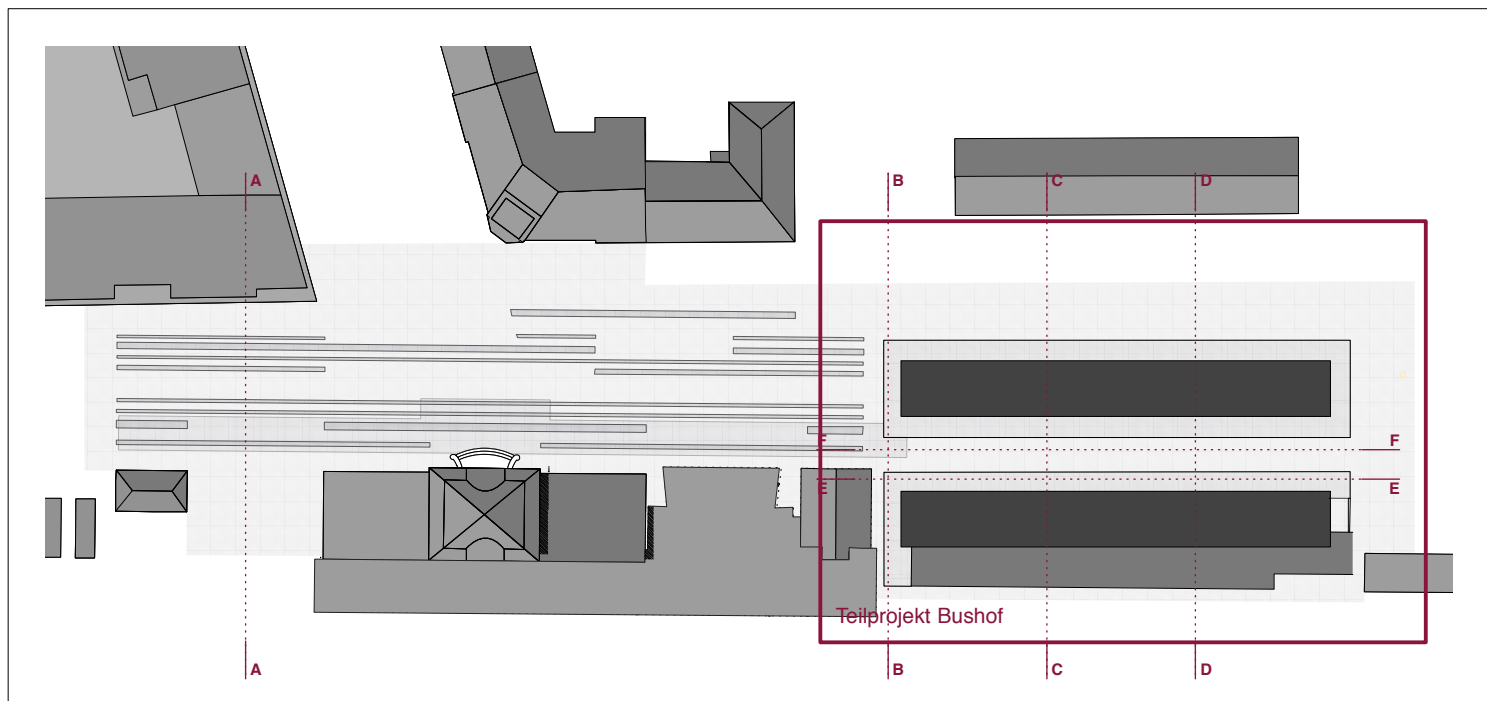

vom Stadtrat erlassen

.....
 Stadtpräsident Stadtschreiber

Öffentlich aufgelegt von / bis

vom Baudepartement des Kantons St.Gallen genehmigt

Leiter Rechtsdienst TBA mit Ermächtigung

047 BUS Neugestaltung Bahnhofplatz Gossau, Gossau SG

Bauherr Stadt Gossau, Bahnhofstrasse 25, 9200 Gossau SG

Bauort	Bahnhofplatz Gossau
--------	---------------------



Planungszustand	BAUPROJEKT
-----------------	------------

Grundriss Teilprojekt Bushof

Plannummer	047-304	Masstab	1:100	Erstellt	04.05.2016
------------	---------	---------	-------	----------	------------

Planformat	1470 x 742.5	Gezeichnet	ES	Revidiert	04.05.2016
------------	--------------	------------	----	-----------	------------

Dat:	047_BUG_04032016.xlsx	Geprüft:	TM	Druckdatum:	04.05.2016
------	-----------------------	----------	----	-------------	------------

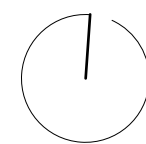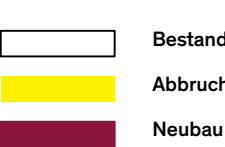

tom munz architekt zwinglistrasse 3 9000 st.gallen +41(0)71 220 41 41 www.tommunz.com [tm\(at\)tommunz.com](mailto:tm(at)tommunz.com)

Studio Vulkan Landschaftsarchitektur GmbH, Vulkanstrasse 120, CH-8048 Zürich, www.studiovulkan.ch