


Teilzonenplan

Wilerstrasse / Moosburgweg

16. April 2018


Masstab 1:1'000

|   |                |                    |
|---|----------------|--------------------|
|   |                | 16.08.17/          |
| vom Stadtrat beschlossen                                                                                          |                | am                 |
|   |                |                    |
| Stadtpräsident   | Stadtschreiber |                    |
| 25. August 2017 bis 25. September 2017                                                                            |                |                    |
| 1. öffentliche Auflage                                                                                            |                |                    |
|   |                |                    |
| 2. öffentliche Auflage                                                                                            |                |                    |
|   |                |                    |
| vom Stadtparlament erlassen                                                                                       |                | am                 |
|   |                |                    |
| Präsidentin   | Stadtschreiber |                    |
| Dem fakultativen Referendum unterstellt.                                                                          |                |                    |
|   |                |                    |
| vom Baudepartement des Kantons St. Gallen genehmigt                                                               |                | am                 |
| Mit Ermächtigung                                                                                                  |                |                    |
| Der Leiter des Amtes für Raumentwicklung und Geoinformation                                                       |                |                    |
| Innerhalb des Geltungsbereiches oder unmittelbar angrenzend befindet sich kein Wald im Sinne der Waldgesetzgebung |                |                    |
| 13. August 2017                                                                                                   |                |                    |
| St.Gallen   |                | Kantonsoberförster |
|   |                |                    |
| öffentliche Auflage                                                                                               |                |                    |
|   |                |                    |
| in Rechtskraft erwachsen am                                                                                       |                | Kantonsoberförster |

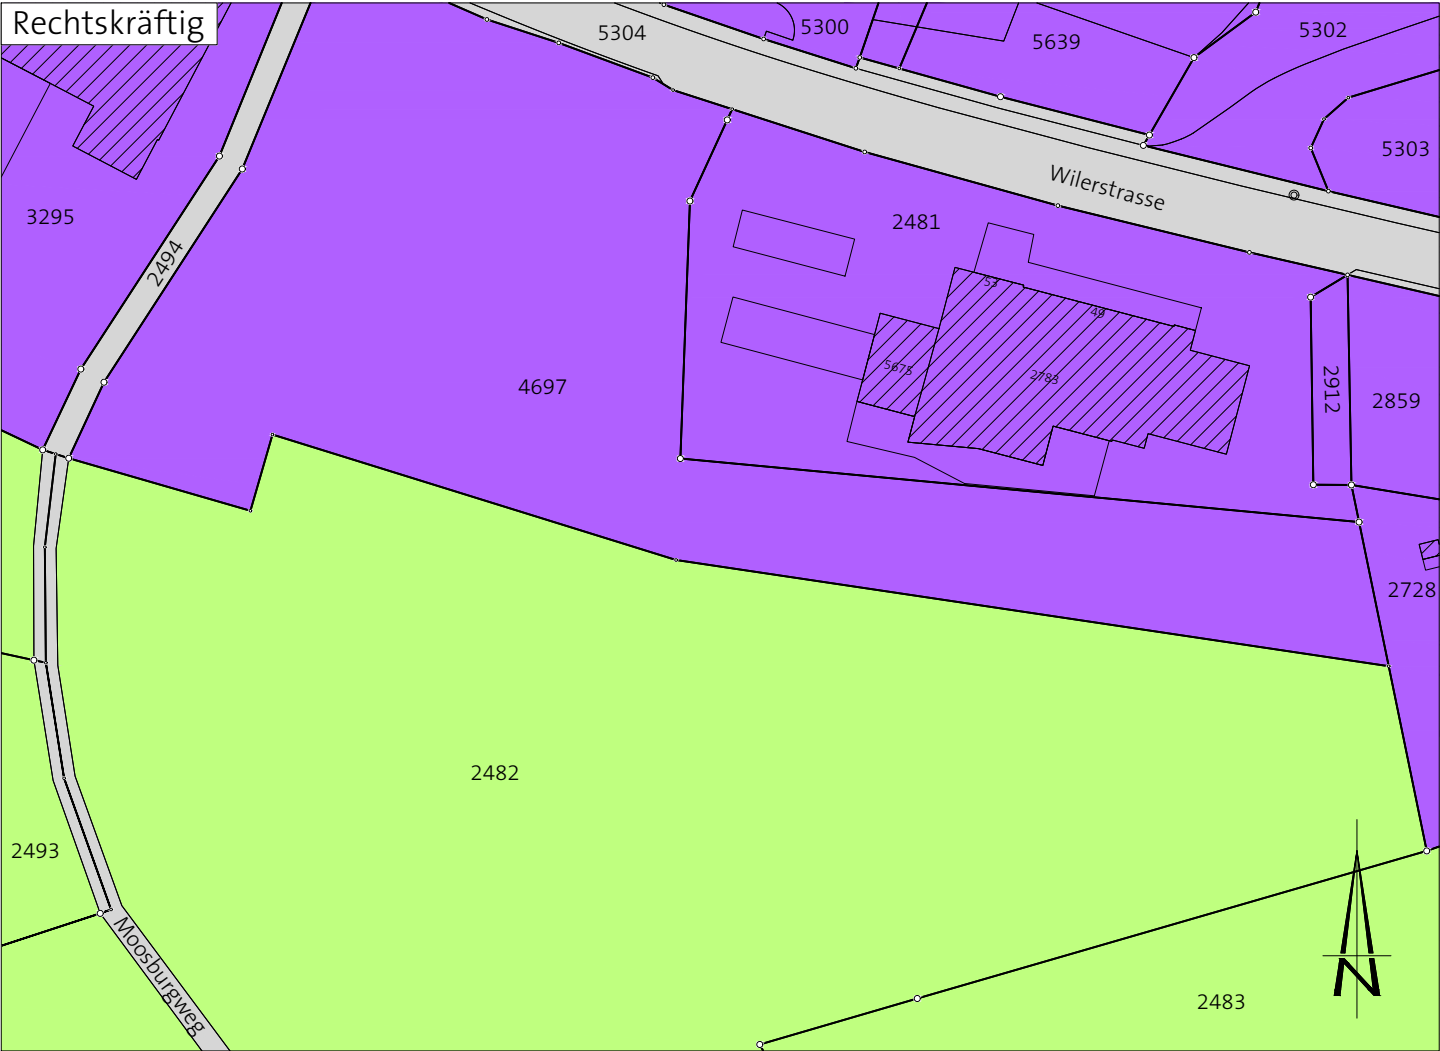

Legende

|             |    |                        |
|-------------|----|------------------------|
| <div></div> | GI | Gewerbe-Industrie-Zone |
| <div></div> | L  | Landwirtschaftszone    |
| <div></div> | VF | Verkehrsfläche         |

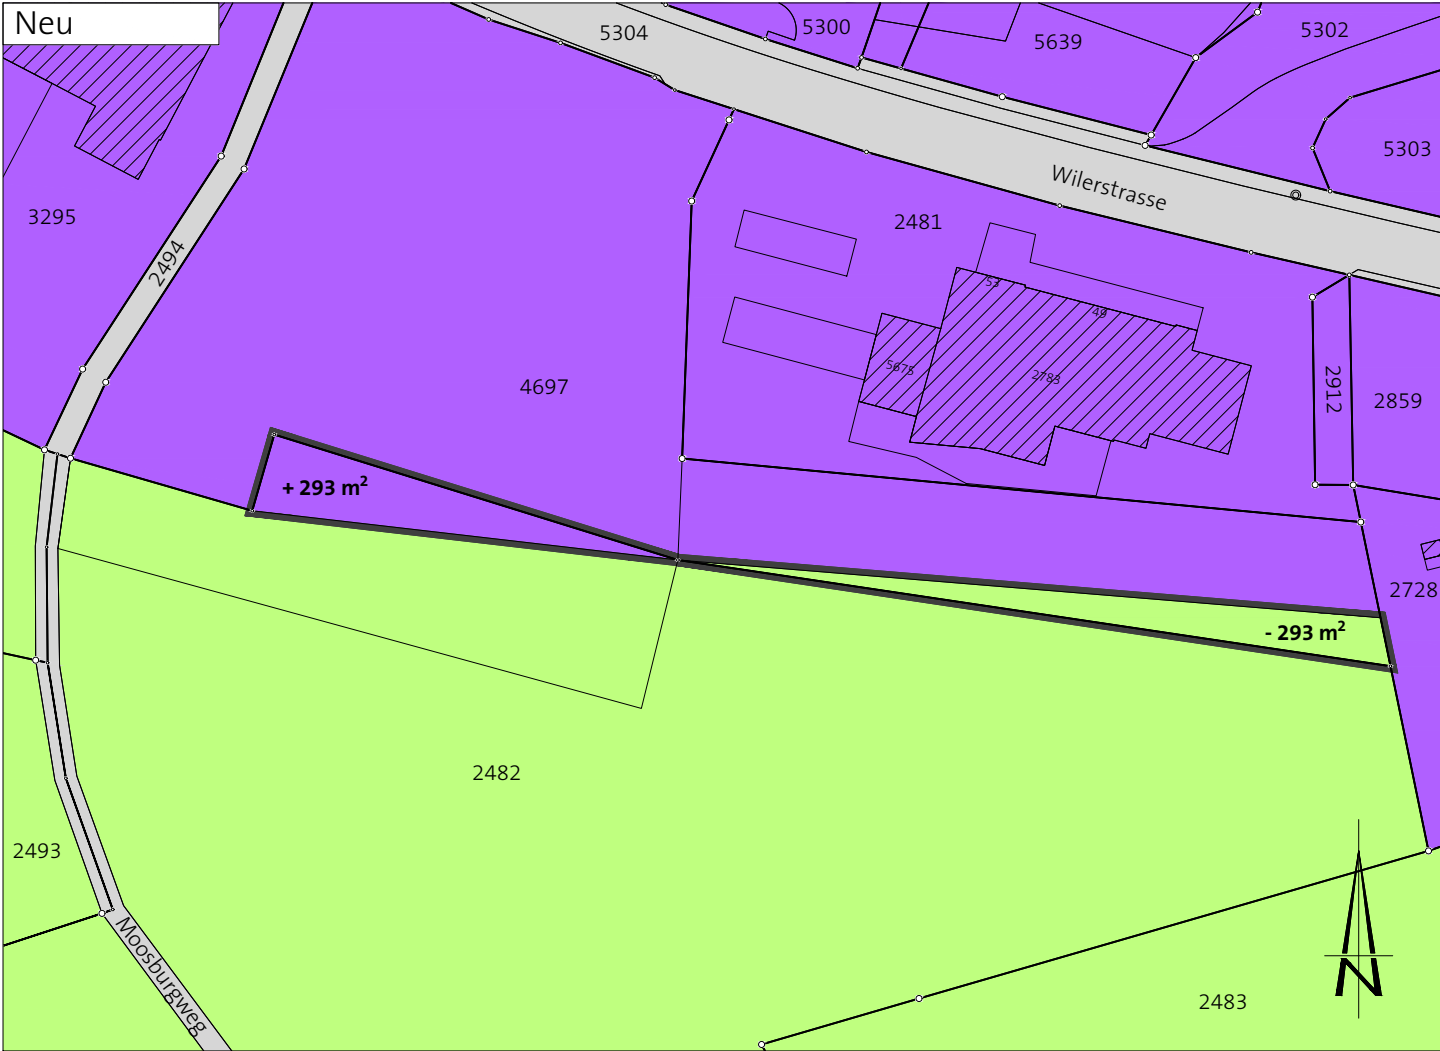

Festlegungen

|             |    |                        |
|-------------|----|------------------------|
| <div></div> |    | Geltungsbereich        |
| <div></div> | GI | Gewerbe-Industrie-Zone |
| <div></div> | L  | Landwirtschaftszone    |

Hinweise

|             |    |                        |
|-------------|----|------------------------|
| <div></div> | GI | Gewerbe-Industrie-Zone |
| <div></div> | L  | Landwirtschaftszone    |
| <div></div> | VF | Verkehrsfläche         |