



Stadtrat  
Bahnhofstrasse 25  
9201 Gossau



## Sondernutzungsplan

Andwilerbach, Abschnitt A1 bis Eschenstrasse und  
Chellenbach, Abschnitt Tannenstrasse bis Andwilerstrasse

Festlegung Gewässerraum nach Art. 41a GSchV  
Baulinien

Situation 1:1'000

_____ vom Stadtrat beschlossen am	_____ Stadtpräsident
_____ Öffentlich aufgelegt von / bis	_____ Stadtschreiber
_____ Genehmigt vom Amt für Raumentwicklung und Geoinformation am	_____ Der Amtsleiter

Projekt:	GM	RO	16.02.2021	2016-447.01
	Gez.	Kontr.	Datum	Plan Nr.


Änderungen:	_____	_____	_____	_____
	_____	_____	_____	Reg. Nr.



Tiefbauamt  
Bahnhofstrasse 25  
9201 Gossau SG  
Tel. 071 388 43 90



_____	_____	_____	_____	630X300
Gez.	Kontr.	Datum	Plangrösse	

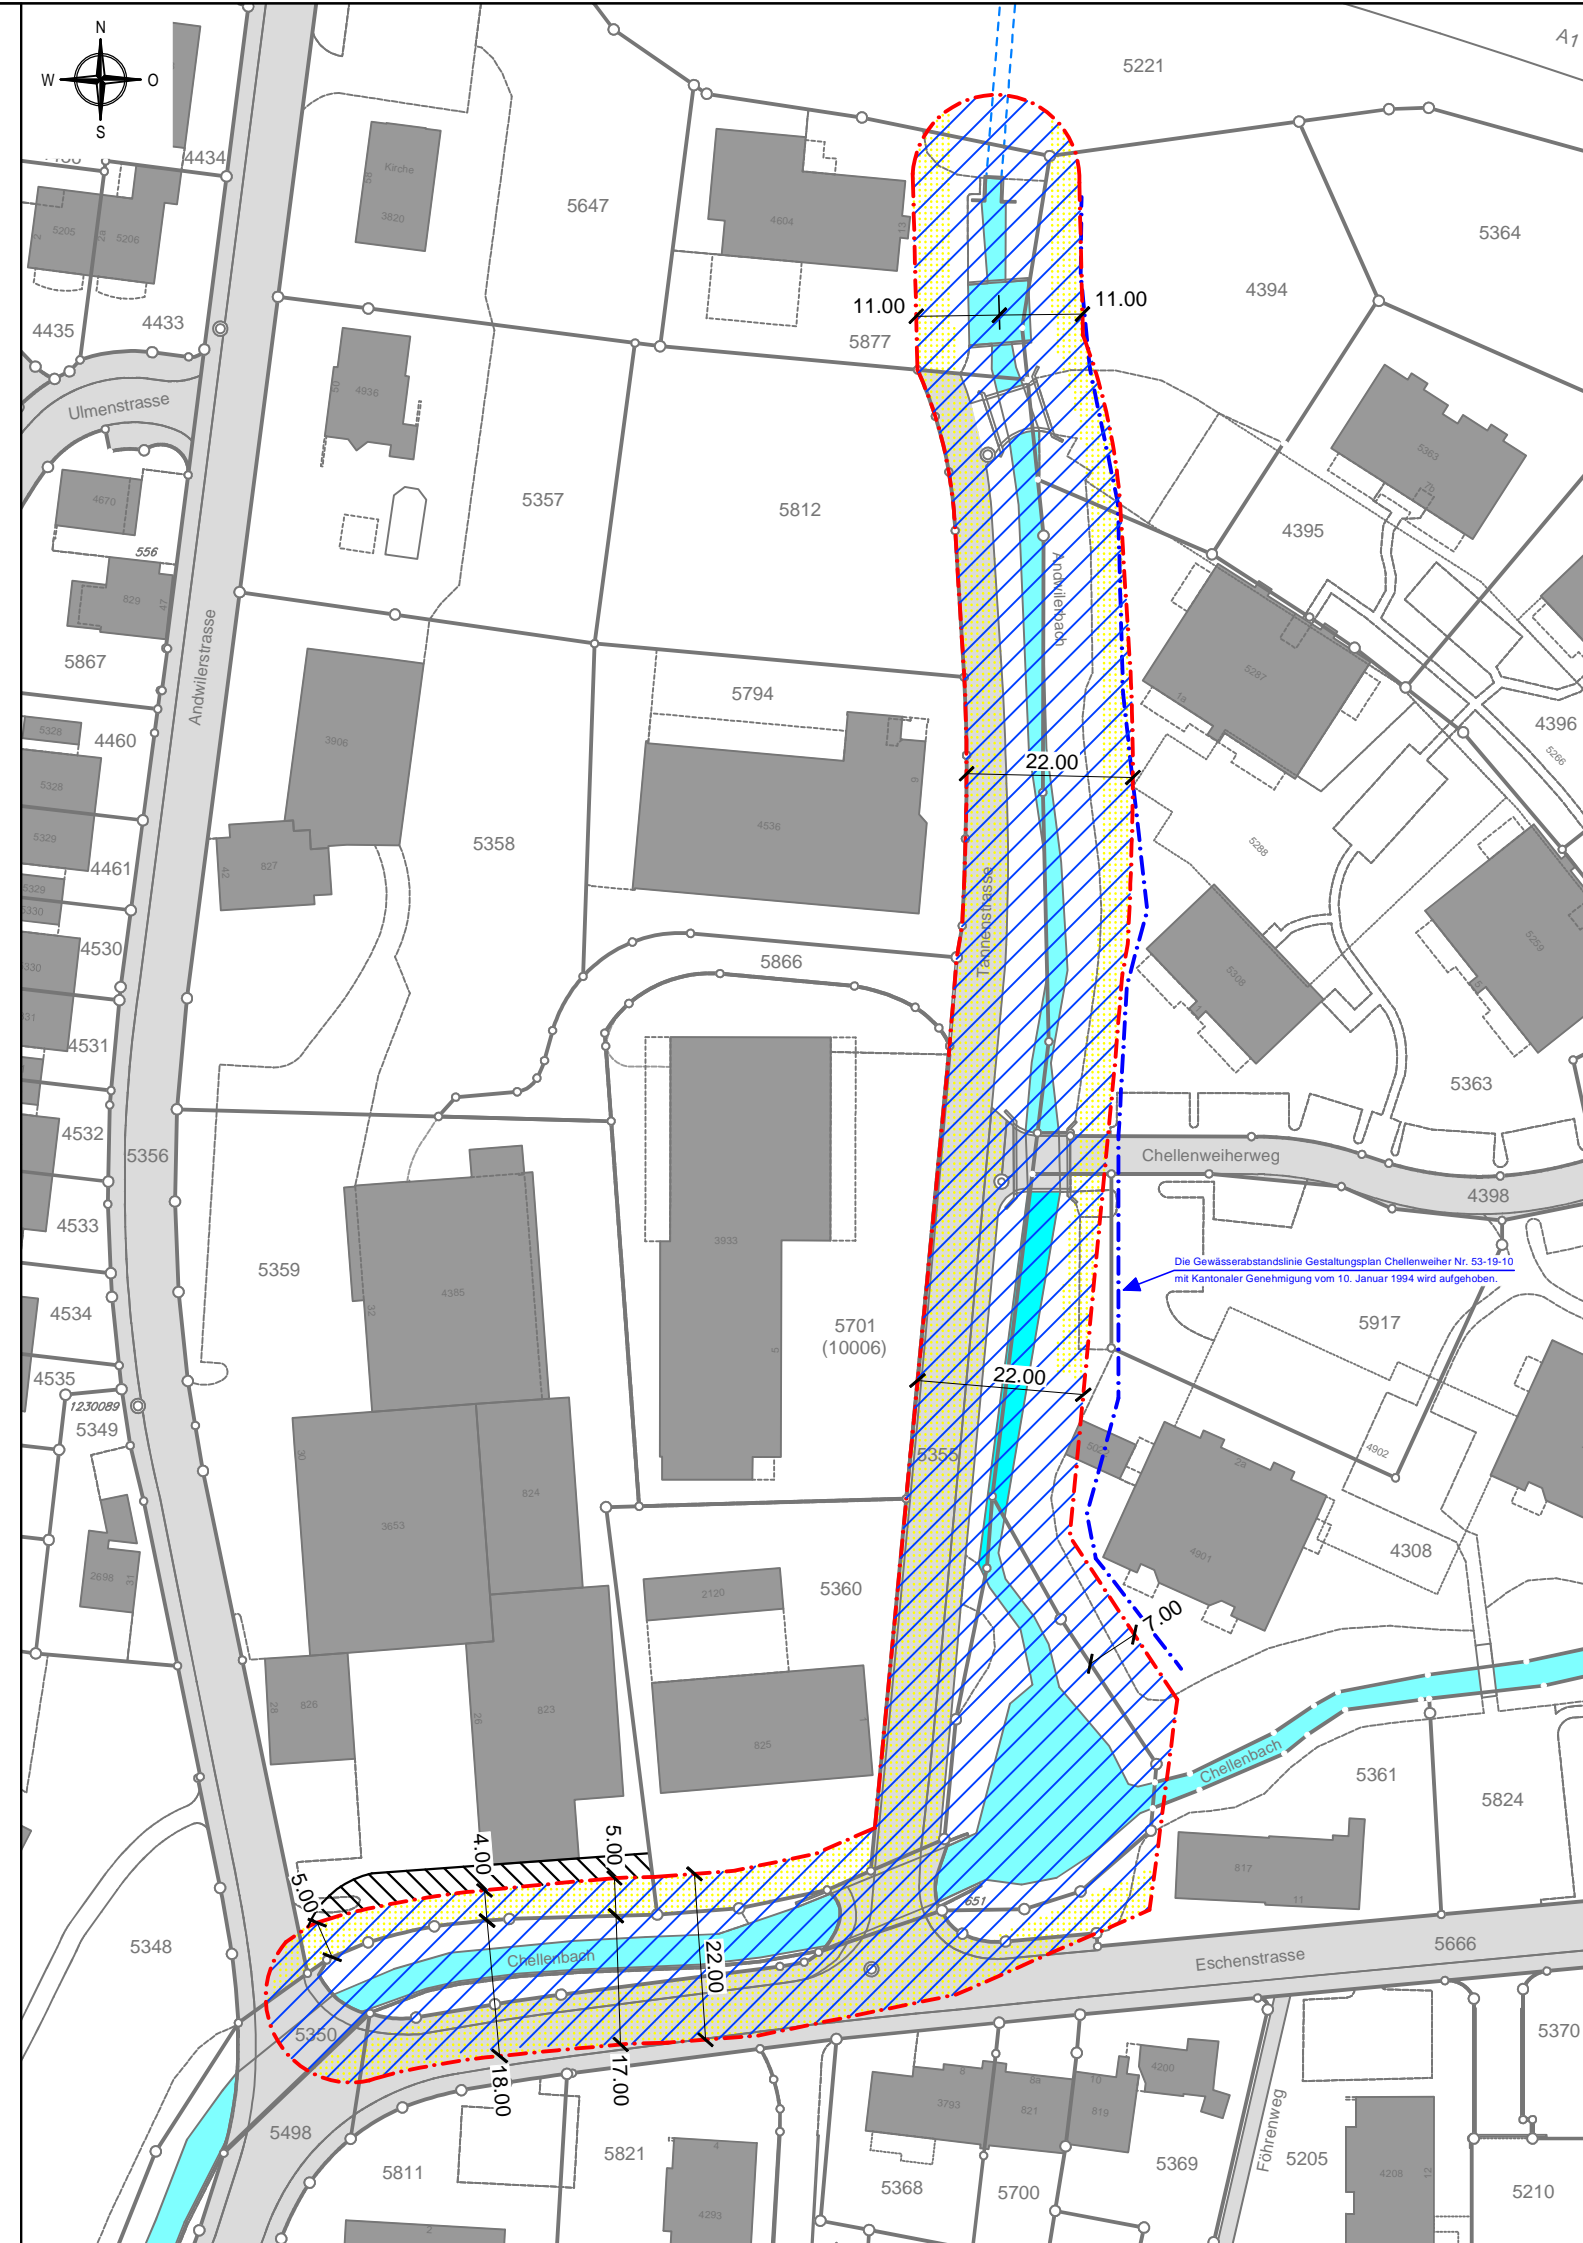

## Festlegungen

- Baulinie Gewässerraum
- Aufhebung Gewässerabstandlinie Gestaltungsplan Chellenweier Nr. 53-19-10
- Gewässerraum

## Hinweise

- Bauten
- Klassierte Verkehrsflächen
- Gewässerzugänglichkeit
- Offene Gewässer
- Eingedolte Gewässer
- Freihaltefläche Durchfahrtsbereich