

Richtplan Infrastruktur, Umwelt Teil Nord

19. März 2024
Masstab 1:5'000

Öffentliche Mitwirkung	25.10 – 03.12.2021 vom
Ergänzende Mitwirkung	01.03 – 10.04.2023 vom
Vom Stadtrat verabschiedet	06.07.2023 am
Stadtpräsident	Stadtschreiberin
Vom Stadtparlament erlassen	19.03.2024 am
Präsident	Stadtschreiberin
Vom Amt für Raumentwicklung und Geoinformation zur Kenntnis genommen	Der Amtsleiter

raum.manufaktur.ag
stadt land verkehr

raum.manufaktur.ag
Feldstrasse 31A
9009 St. Gallen

071 555 03 10
info@raummanufaktur.ch
www.raummanufaktur.ch

Verkehr

MIV

	Prüfung Netzerzergänzungen	V 1.1
--	----------------------------	-------

Fuss- und Veloverkehrsznetz

	Spazierweg lokal regional	V 2.2
	Spazierweg regional, aufzuheben	V 2.2
	Spazierweg, neu	V 2.2
	Veloweg lokal, regional kantonal	V 2.3
	Veloweg lokal, regional, aufzuheben	V 2.3
	Veloweg, neu	V 2.3

Öffentlicher Verkehr

	Haltestellen Bus Bahn	V 3.2
	Einzugsradius 300 m 500 m	V 3.2



Umwelt

	Gefahrengebiet	U 1
--	----------------	-----

Hinweise

	Nahverkehrsziel
	Wald
	Gewässer, offen eingedolt
	Höhenlinien (Aquidistanz: 5m)
	Hochspannungsfreileitung
	Gemeindegrenze
	Verweis Richtplantext
	Grundwasserschutzzone S1 + S2 S3
	Siedlungsgebiet

Ausschnitt Staubhusen

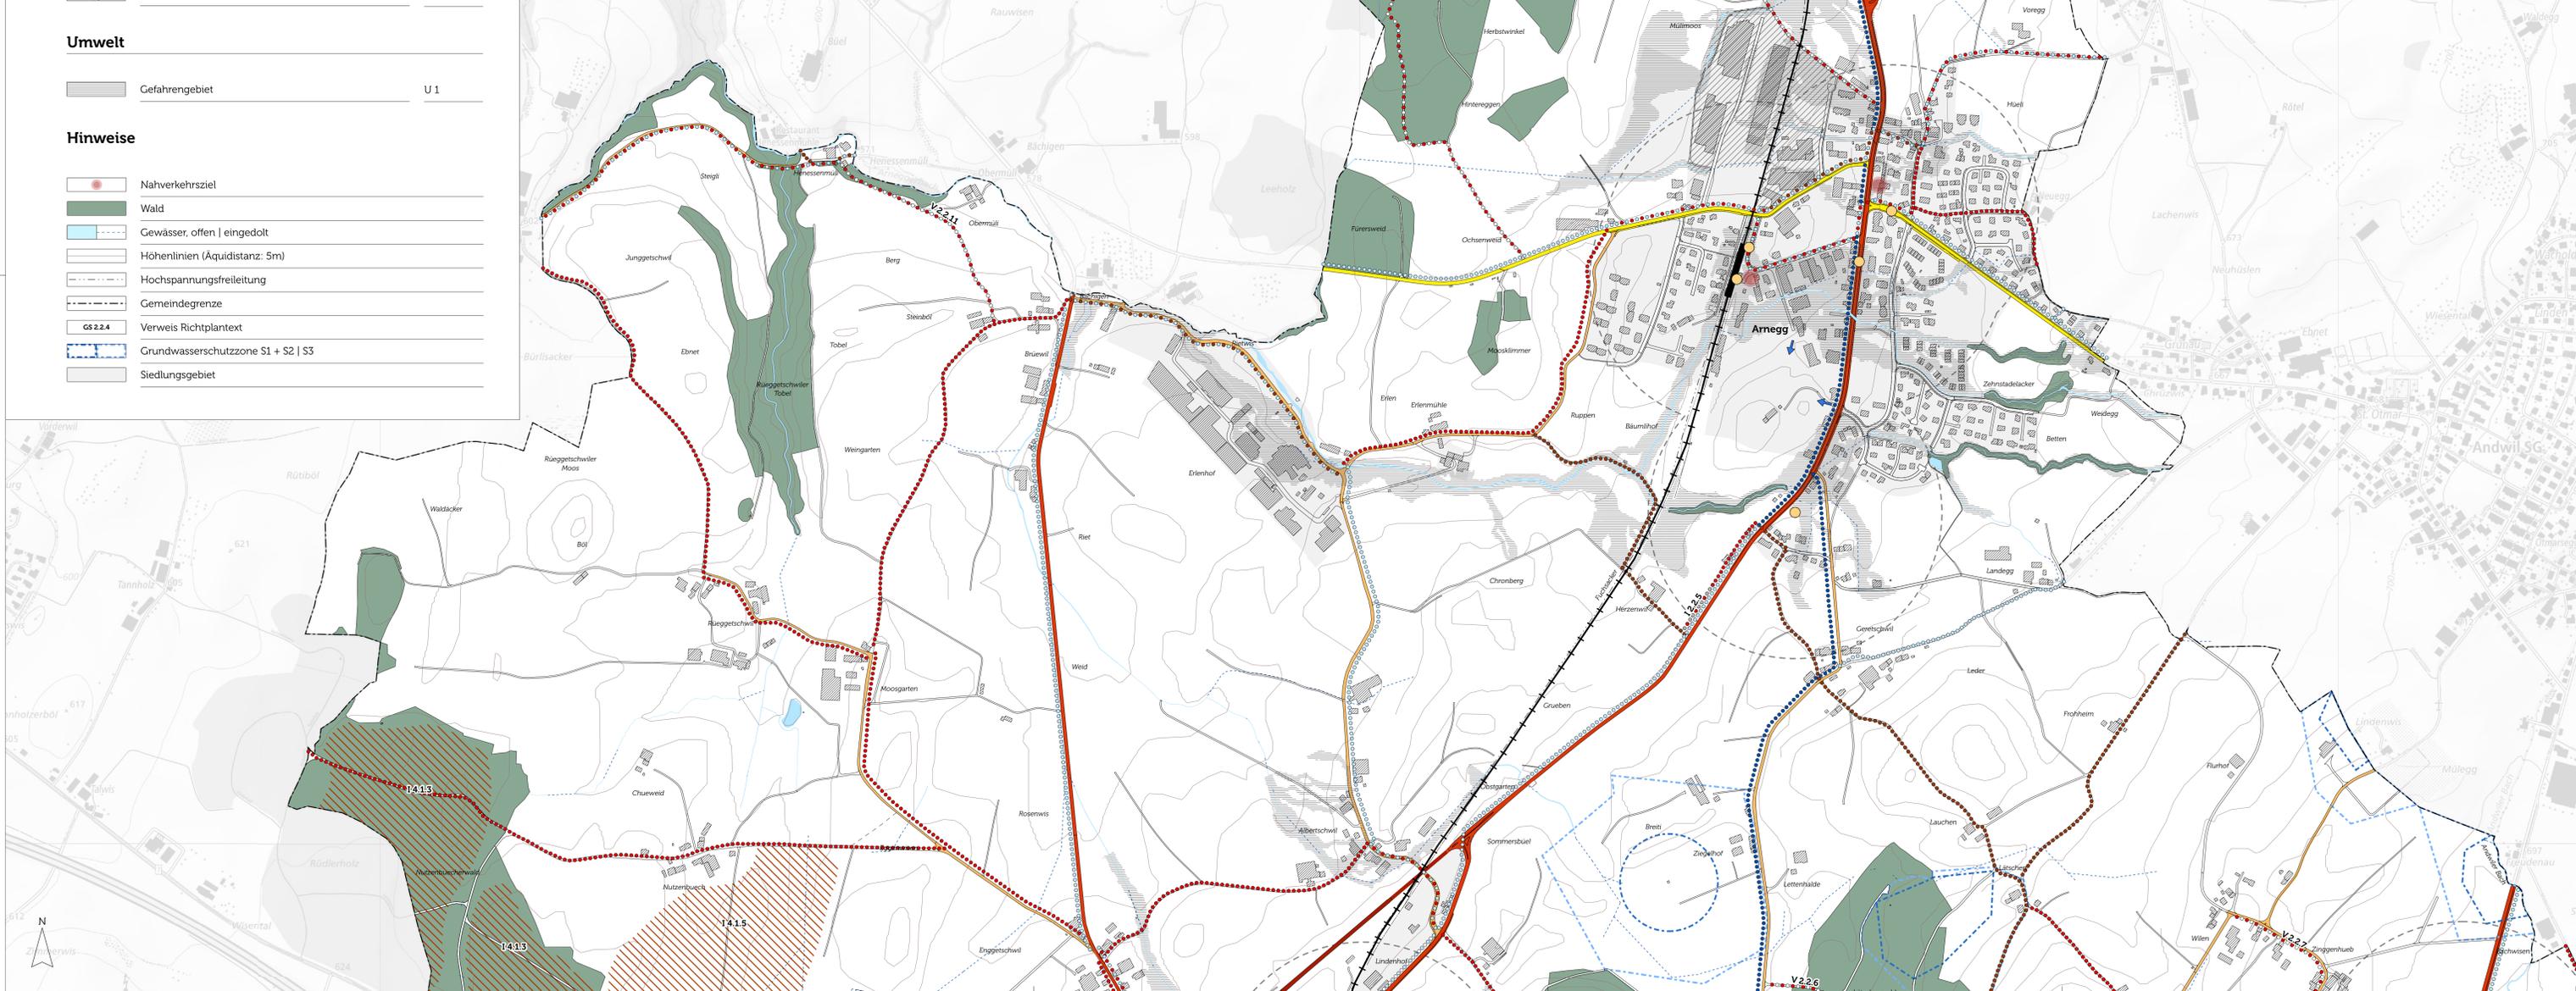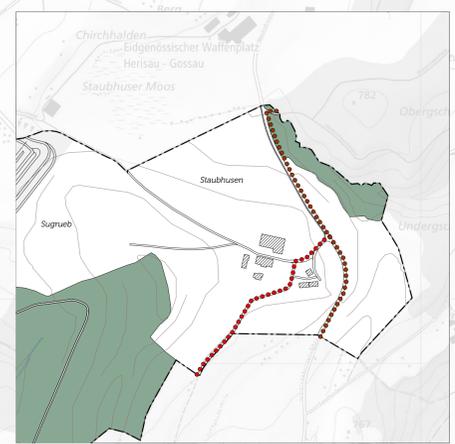

Infrastruktur Strassen

	Hochleistungsstrasse	1.1.1
	Hauptverkehrsstrasse (reduzierter Typ)	1.1.2
	Regionalverbindungsstrasse	1.1.3
	Lokalverbindungsstrasse	1.1.3
	Quartiersammelstrasse	1.1.4
	Erschliessungsstrasse	1.1.4
	Erschliessungsrichtung	1.1.3

Wege

	Fuss- und Spazierweg, neu	1.2.2
--	---------------------------	-------

Schiene

	Gebiet für Anschlussgleis	1.3.2
--	---------------------------	-------

Ver- und Entsorgung

	Abbaugelände	1.4.1
	Gelände Abbau / Aufschüttung	1.4.1