

Bauherrschaft:

Grundeigentümer:

Architekt:

Legende:

Neu

Abbruch



Bestehend

xxx.xx


Kote gemessen

xxx.xx

Kote projiziert

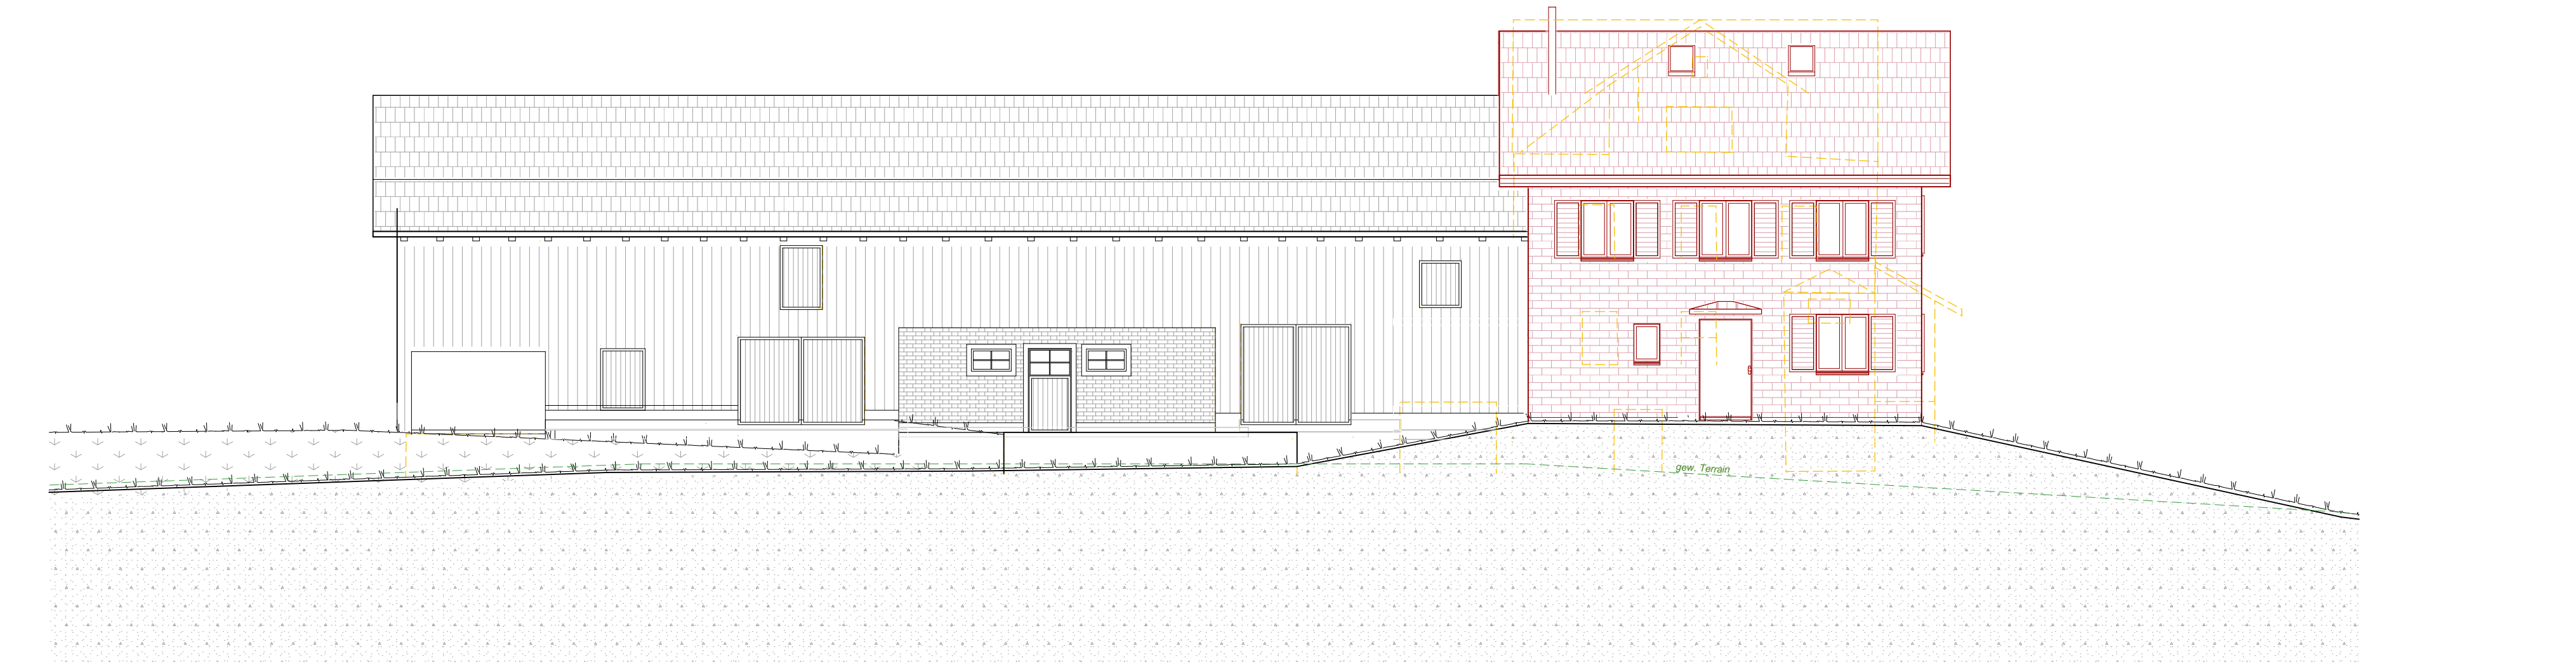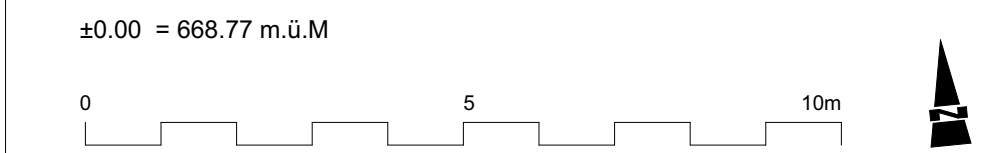


Ansicht Norden

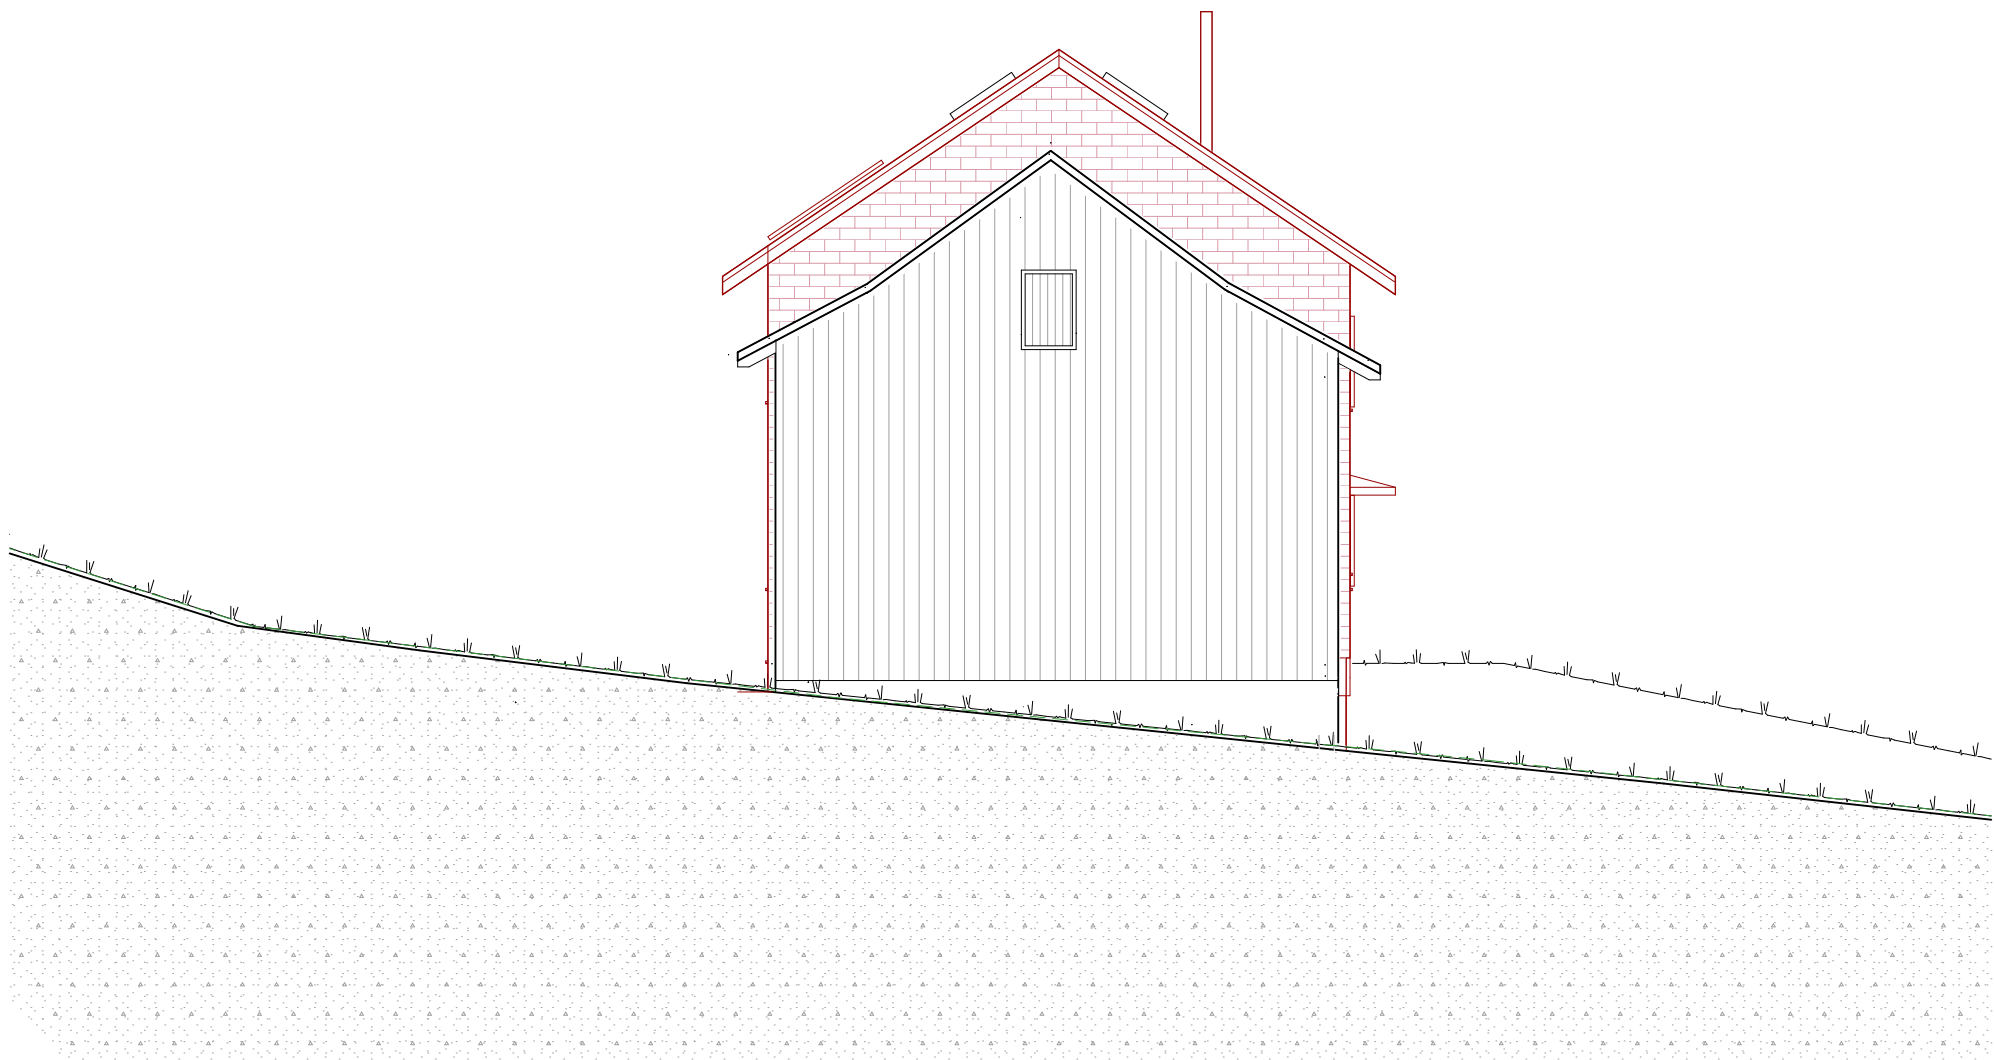

Ansicht Osten



Ansicht Westen

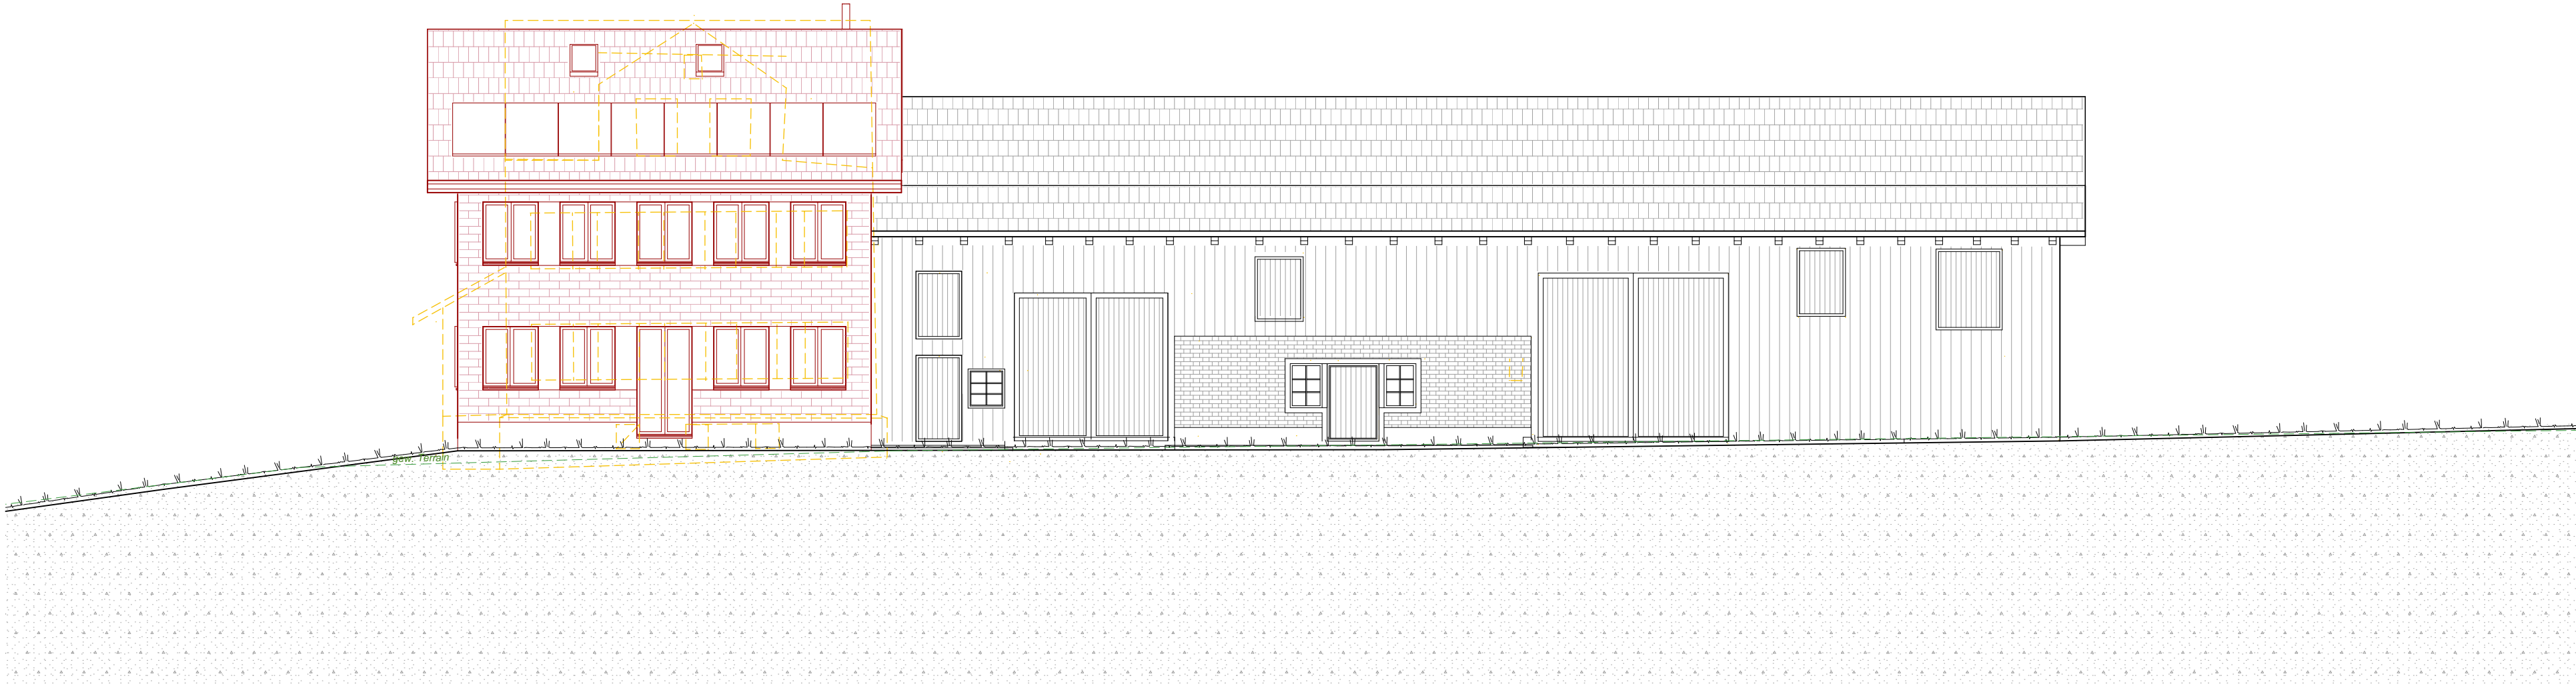

Ansicht Süden