

PL NR:	000 -	Ersatzbau Wohnhaus und Umbau Scheune	Rainhalden 20	9200 Gossau
PL GR:	105 / 60			
GEZ:	re	Andreas Hardegger	Buech 67	9200 Gossau
DAT:	28.10.2023			
REV:	11.06.2024			
REV:		Baueingabe	Grundrisse / Schnitte	Mst. 1:100

EISENHUT PLANUNGS AG	BREITSCHACHENSTRASSE 4	9032 ENGELBURG
ARCHITEKTURBÜRO	info@eisenhut-architektur.ch	TEL. 071 277 73 27





Bauherrschaft:

Grundeigentümer:


Architekt:

Legende:


- Neu
- Abbruch
- Bestehend
- Kote gemessen
- Kote projiziert

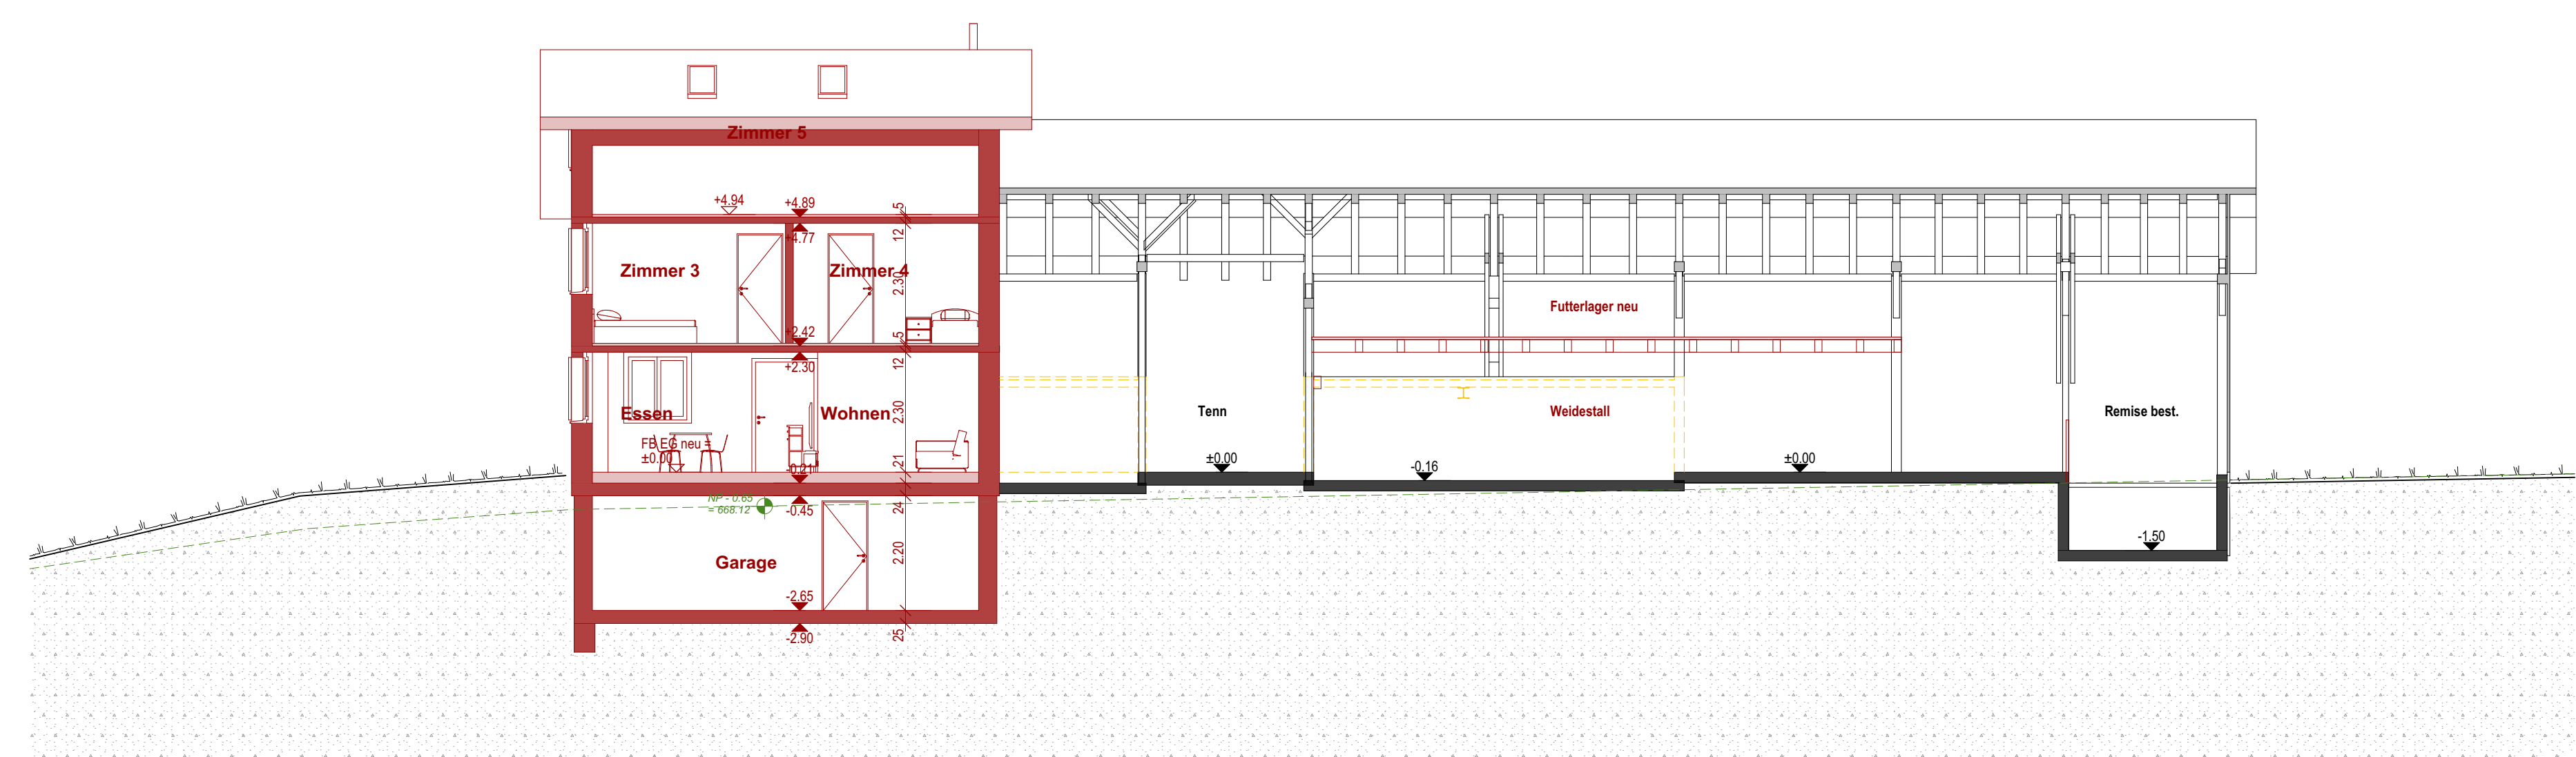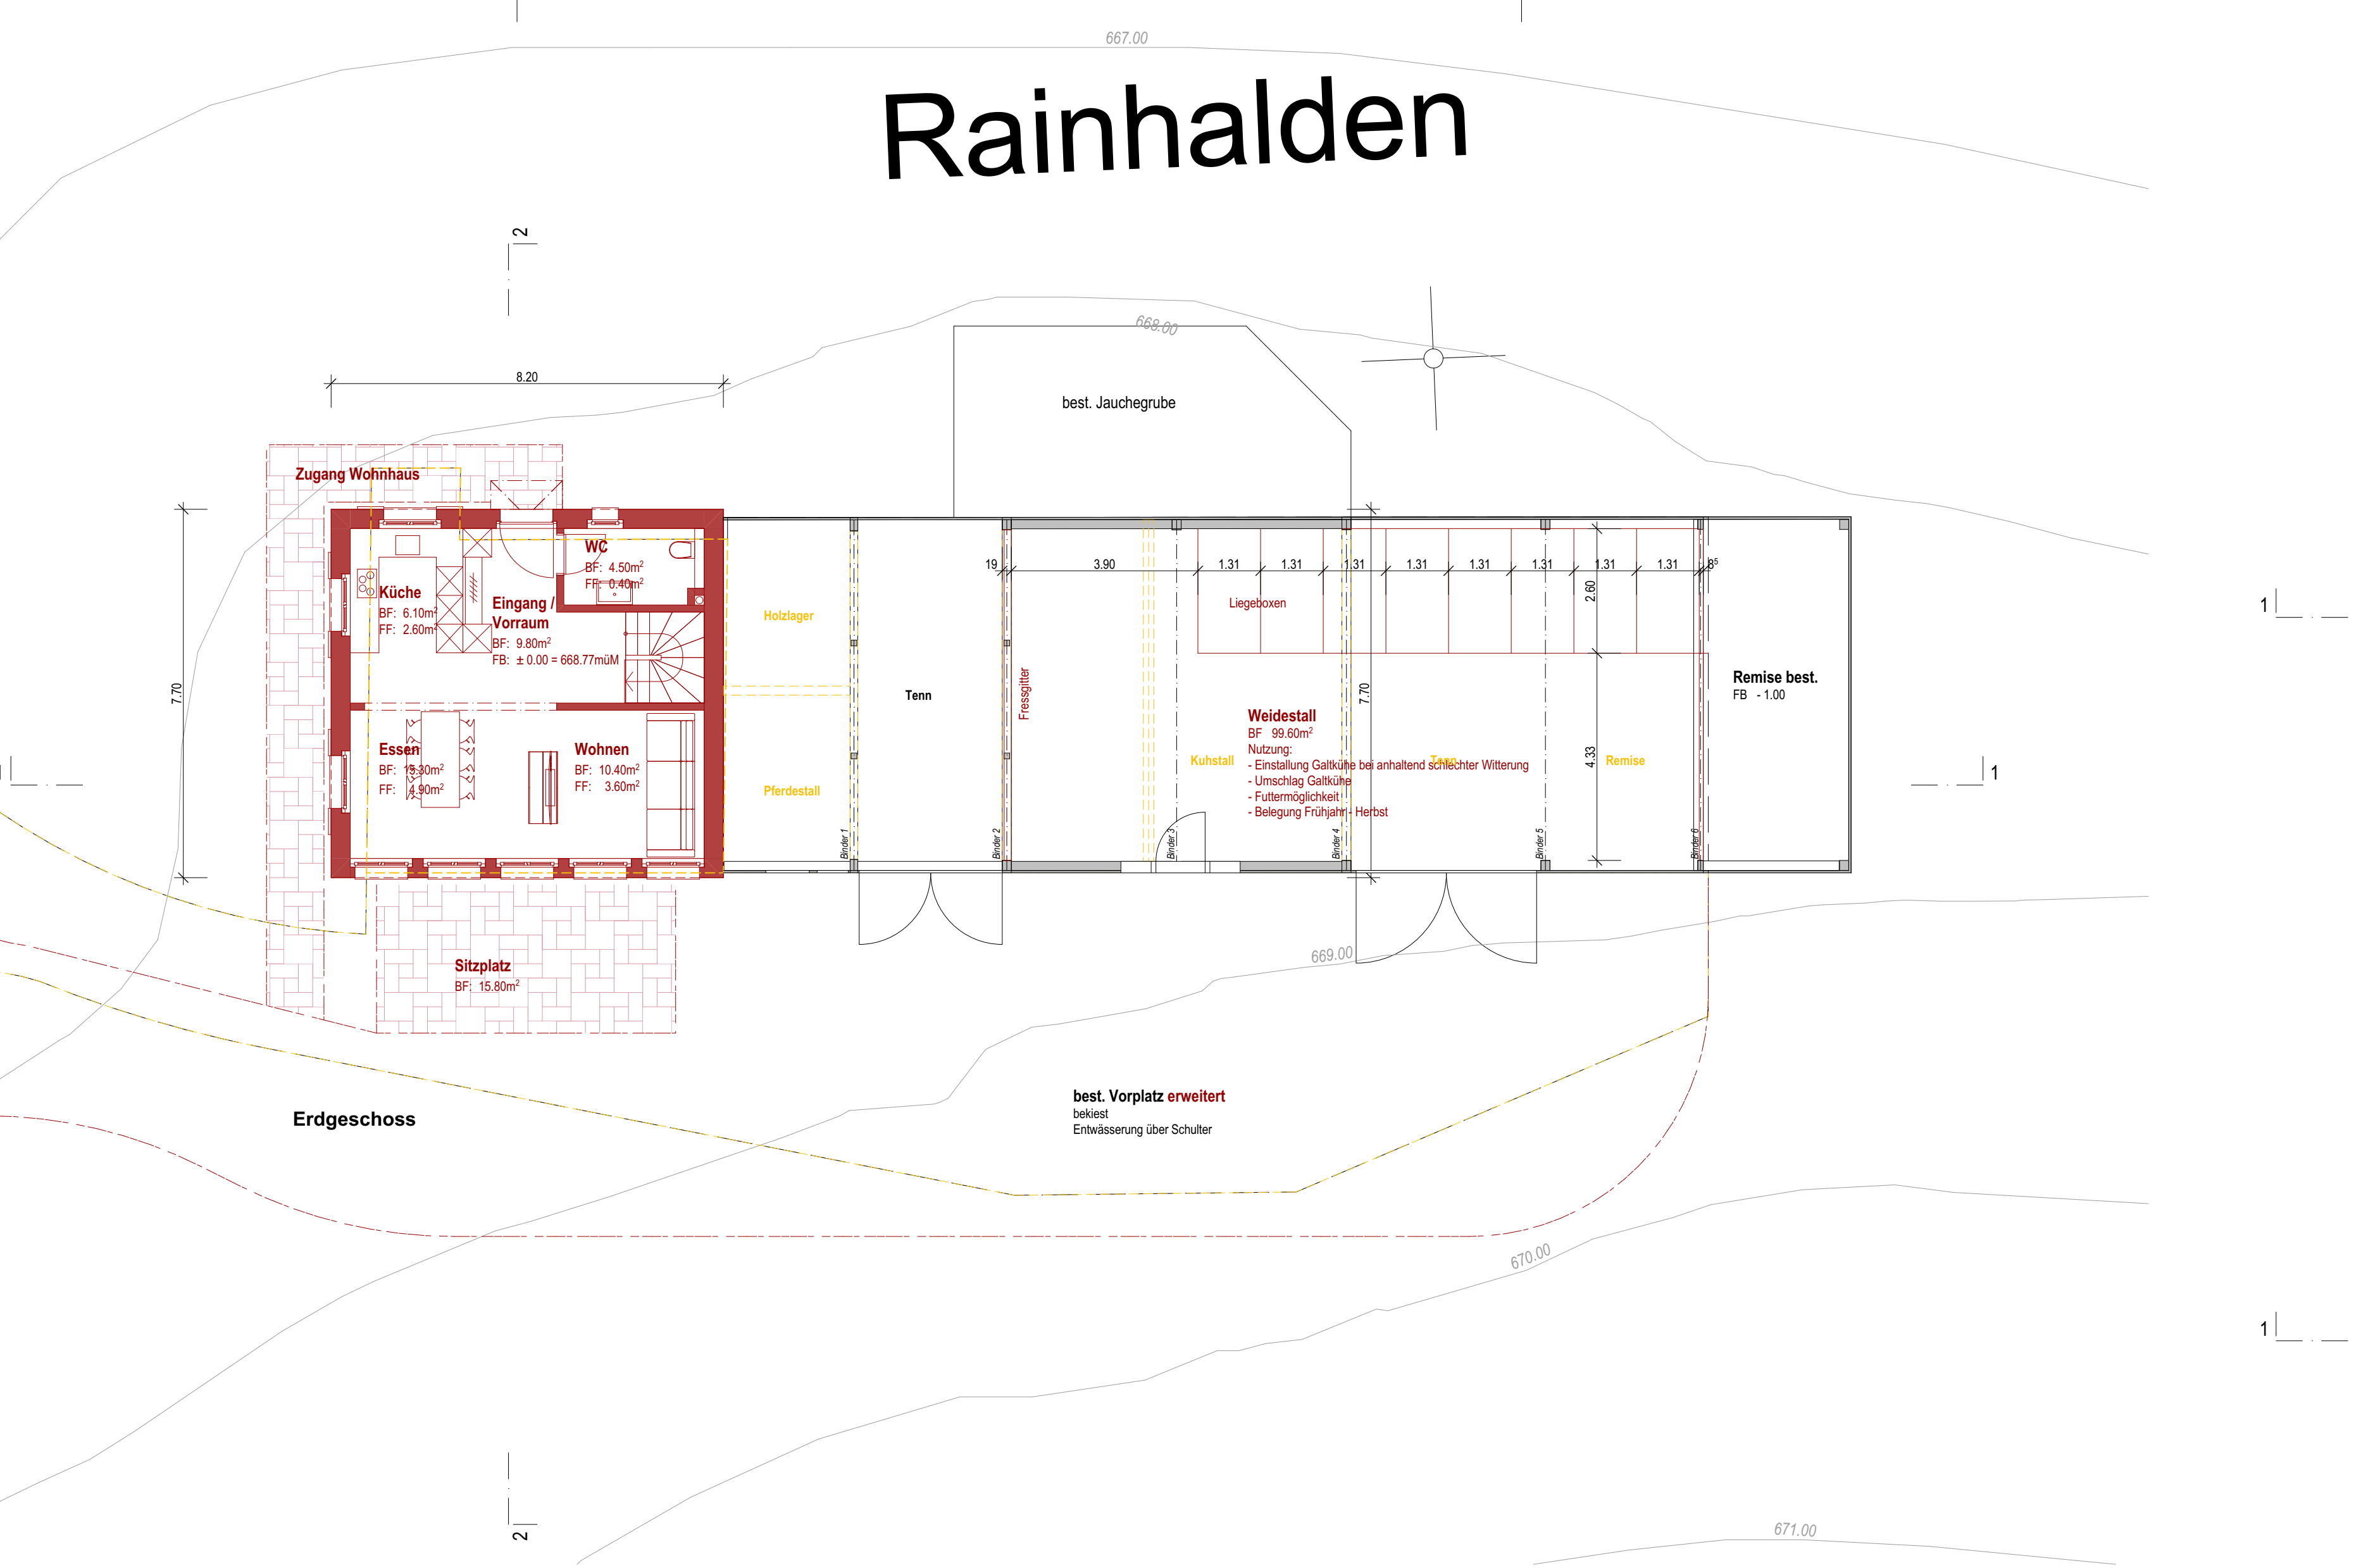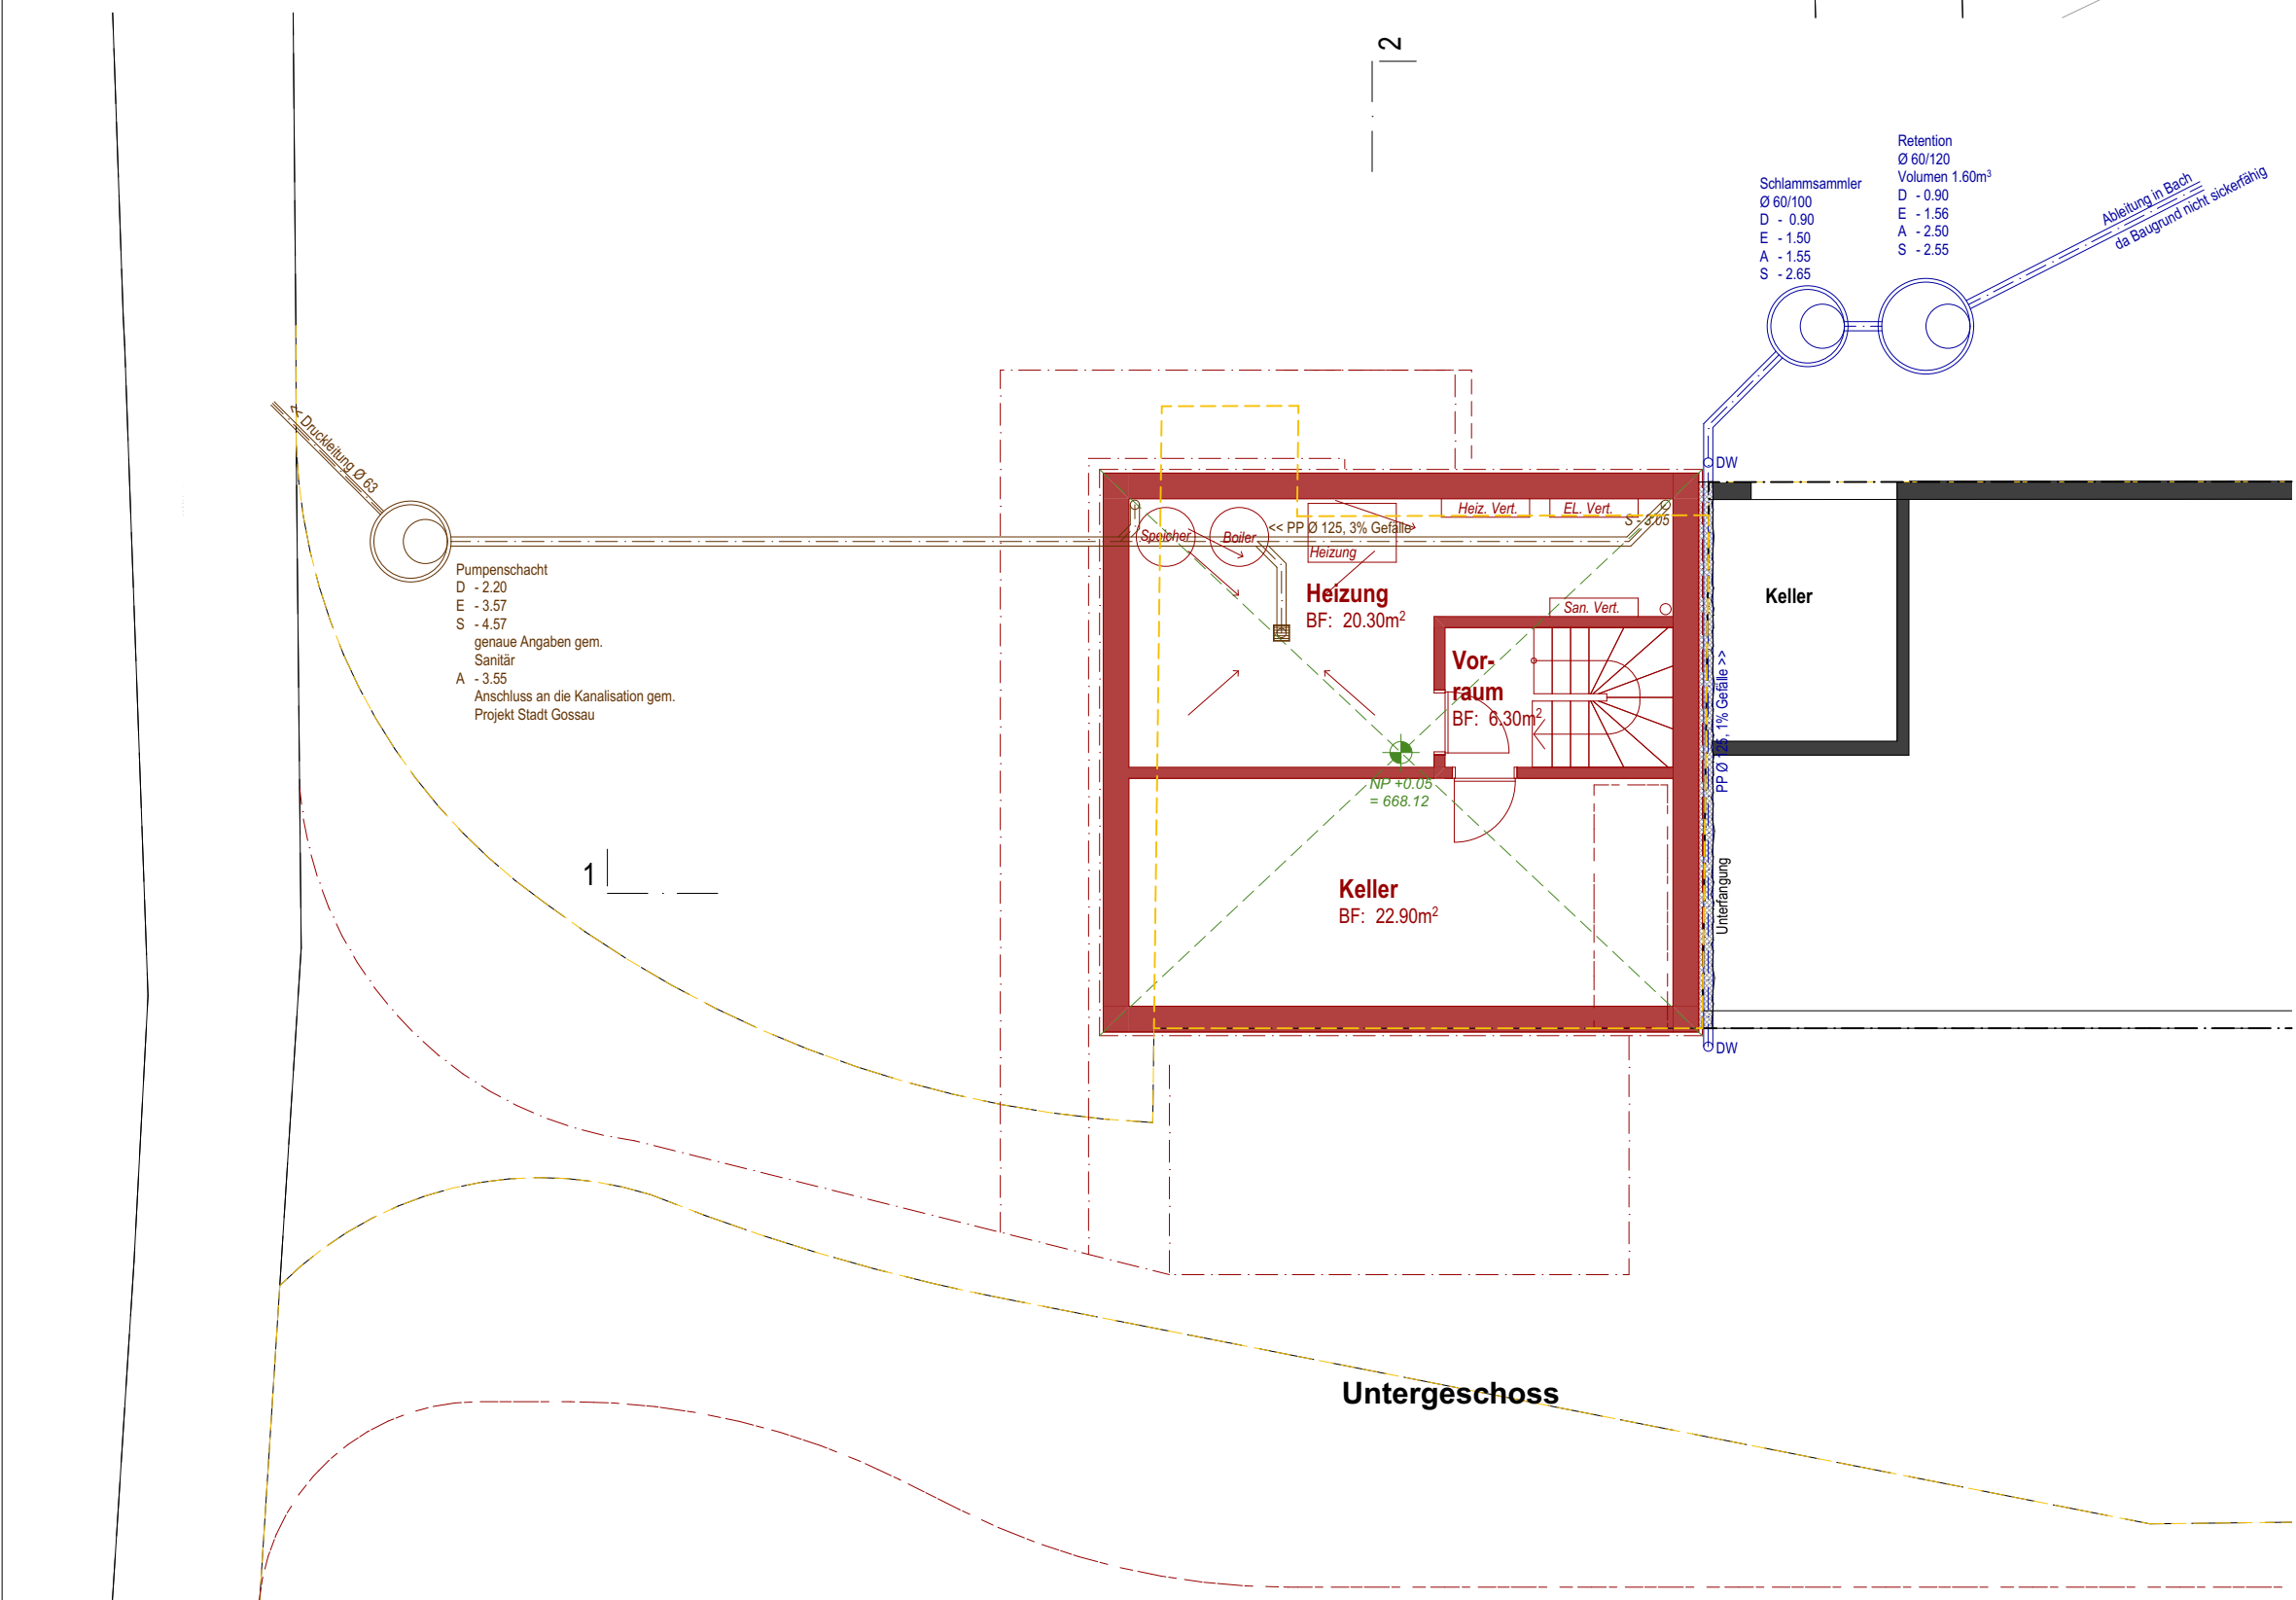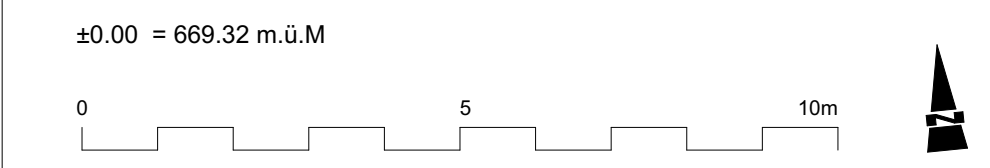


Schnitt 1

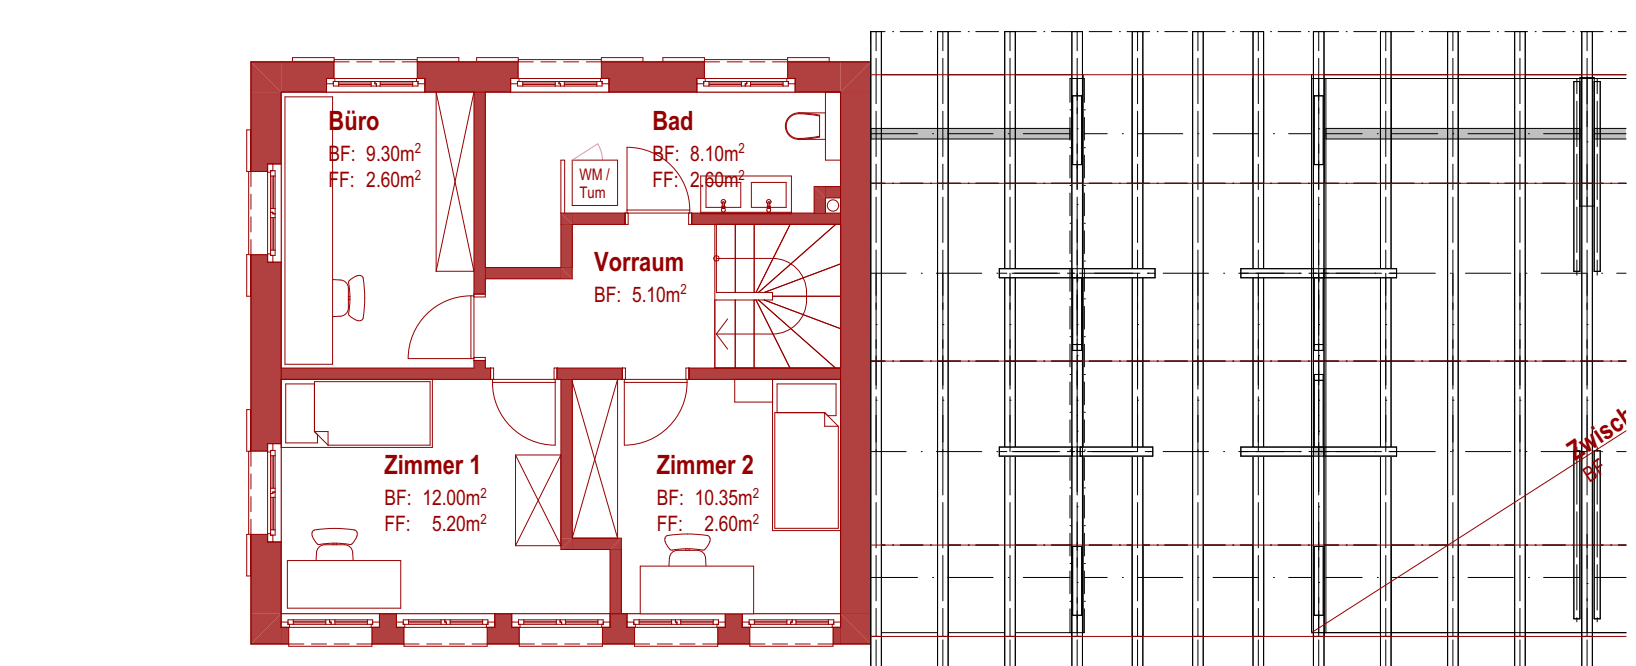

Obergeschoss

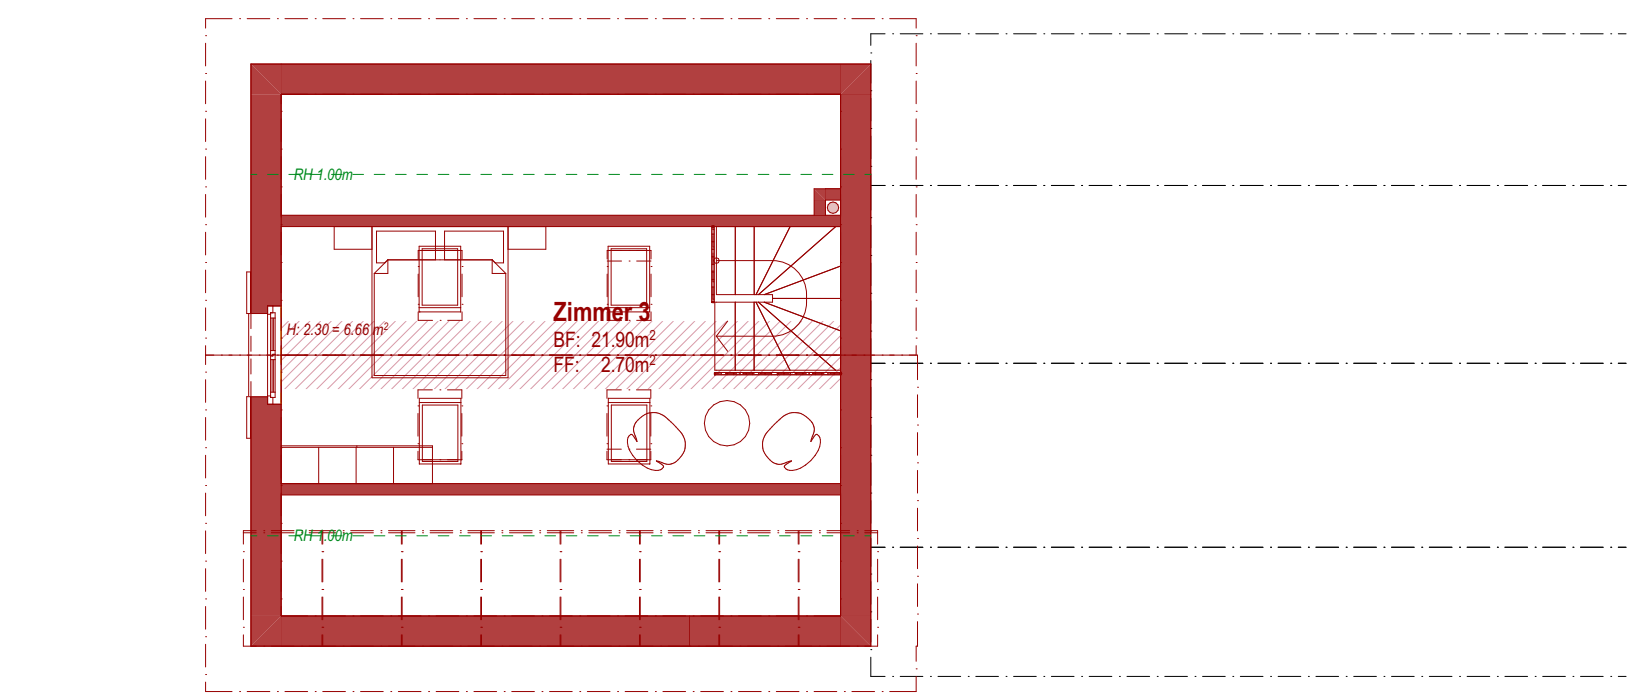

Dachgeschoss

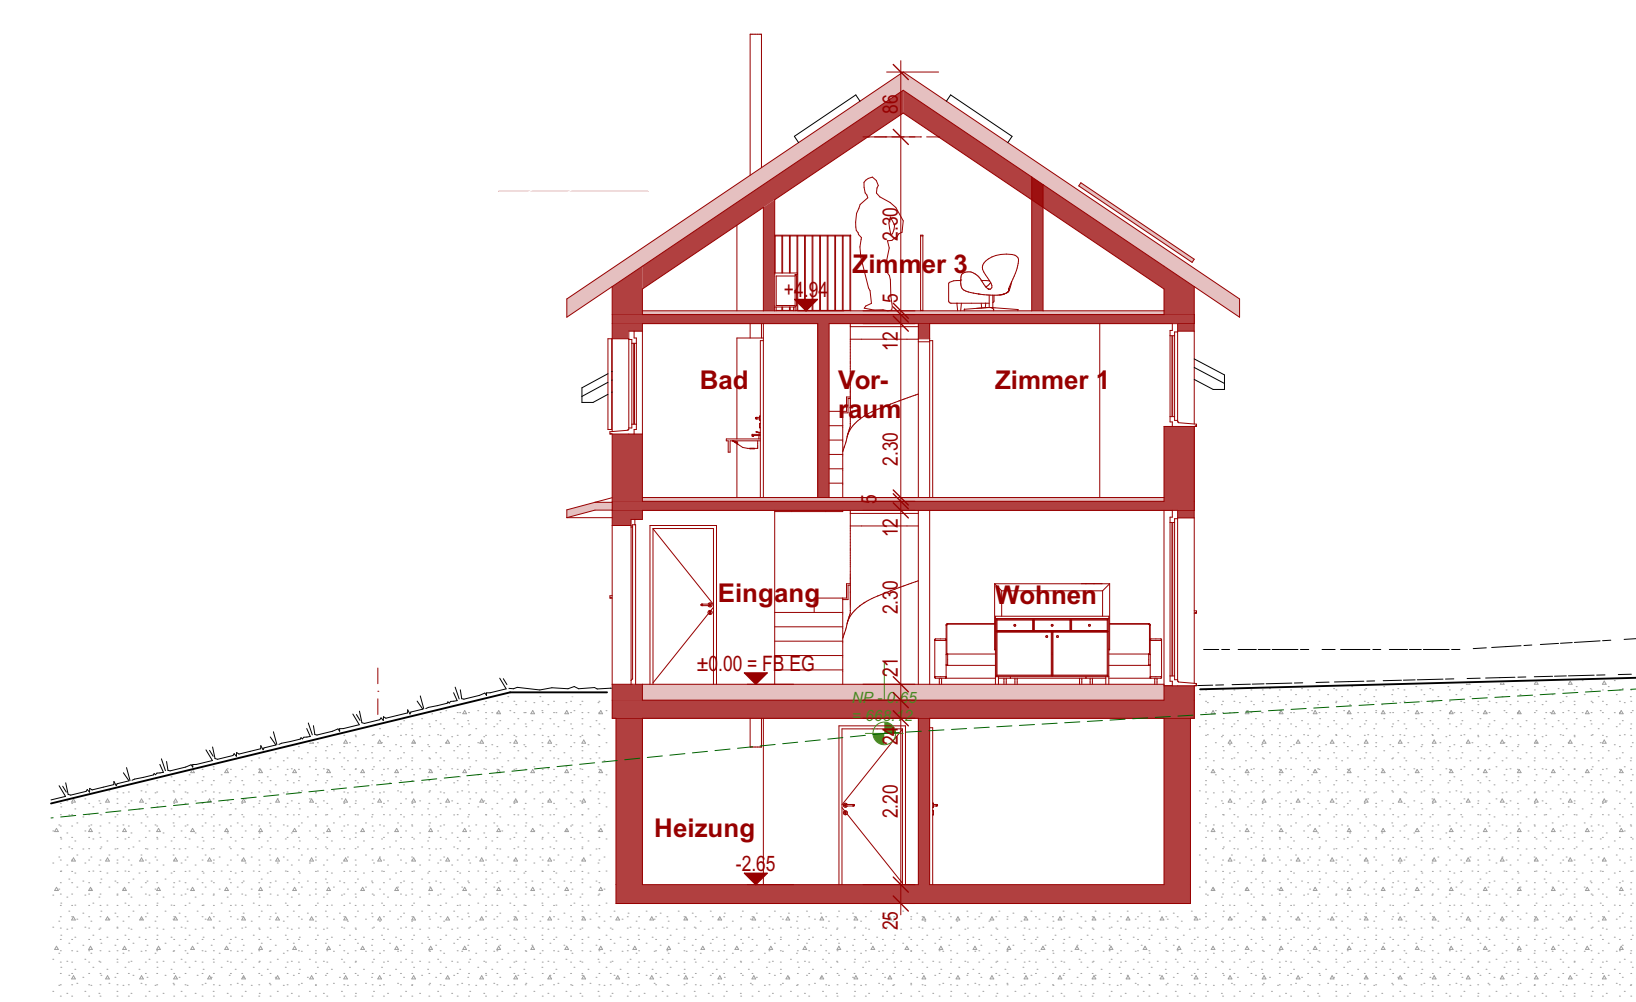

Schnitt 2