

## Teilzonenplan

Happypark  
Umzonung

Masstab 1 : 2000

vom Stadtrat beschlossen am

Der Stadtpräsident

Der Stadtschreiber

öffentlich aufgelegt von / bis

vom Stadtparlament erlassen am

Der Parlamentspräsident

Der Stadtschreiber

Dem fakultativen Referendum unterstellt von / bis

vom Baudepartement des Kantons St.Gallen genehmigt am

mit Ermächtigung der Leiter  
des Amtes für Raumentwicklung und Geoinformation

06. Mai 2011

Plandatum

061.1.068/01AC

Plan Nr.

ERR Raumplaner FSU SIA

St.Gallen Herisau

Kirchgasse 16 | 9004 St.Gallen | T +4171 227 62 62 | st.gallen@err.ch

err

## Änderung rechtskräftiger Zonenplan



### Legende

#### Festlegung

Lärm-  
empfindlich-  
keitsstufe  
(Art. 43 LSV  
sowie Art. 6  
GRB-LS)

Zonenart

III



WG3

Wohn-Gewerbezone

3 Vollgeschosse

III




WG4

Wohn-Gewerbezone

4 Vollgeschosse



## Ausschnitt rechtskräftiger Zonenplan (als Erläuterung)

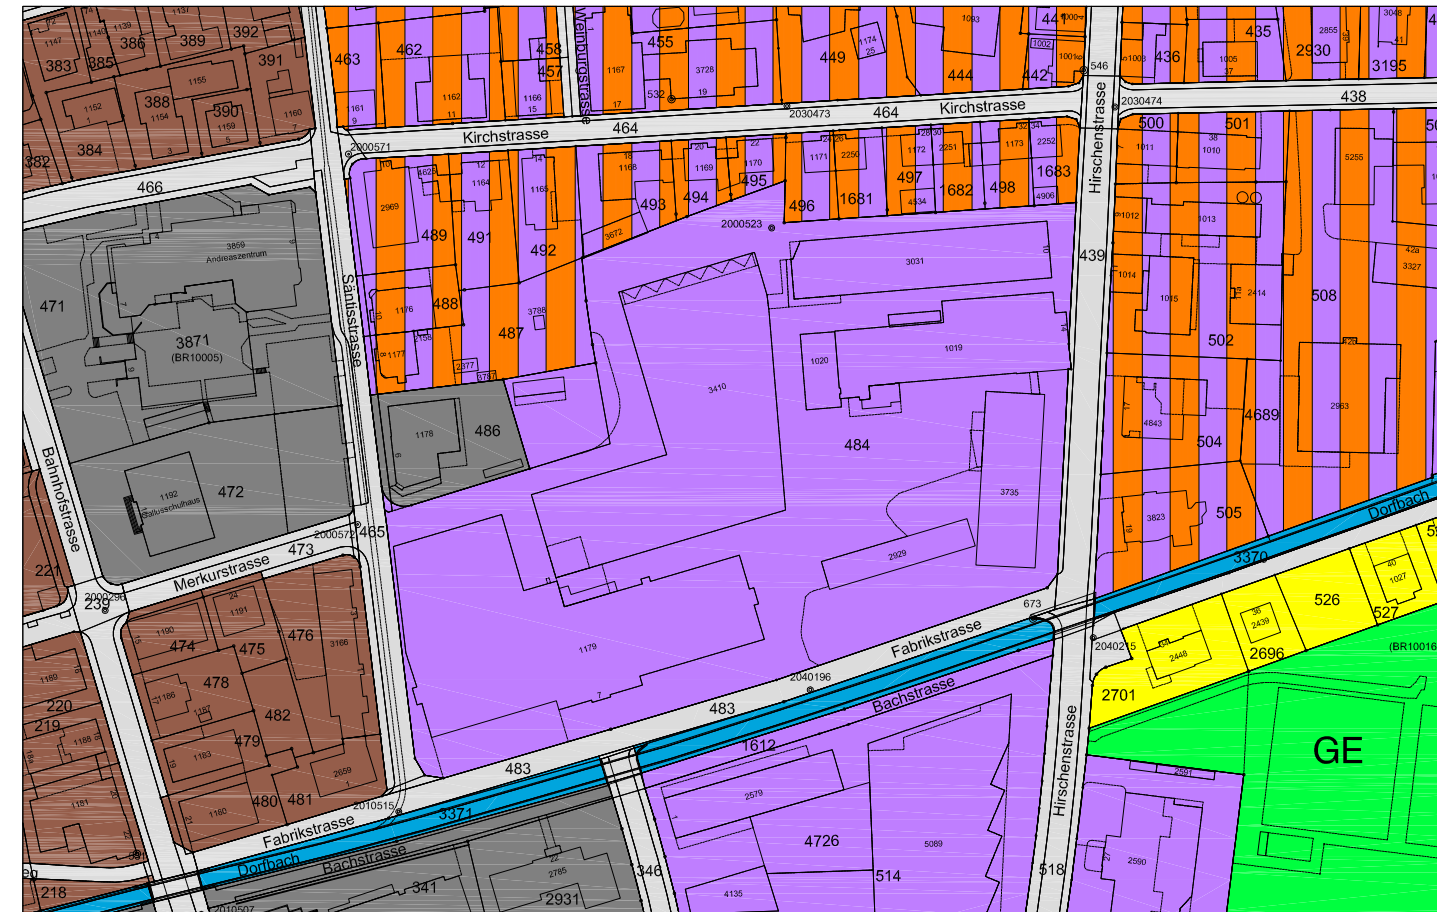

### Legende

#### Festlegungen

Lärm-  
empfindlich-  
keitsstufe  
(Art. 43 LSV  
sowie Art. 6  
GRB-LS)

Zonenart

II



WE

Wohnzone

2 Vollgeschosse

III



WG3

Wohn-Gewerbezone

3 Vollgeschosse

III



GI

Gewerbe-Industriezone

III



K

Kernzone

II



Oe

Zone für öffentliche Bauten und Anlagen




GE

Grünzone

Erholungsanlagen



### Hinweise

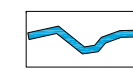

Gewässer



Verkehrsfläche