

Teilstrassenplan Unterwattweg

Nr. 770 Gemeindeweg 2. Klasse

Mitwirkungsverfahren: 21. Oktober 2024 - 19. November 2024

Vom Stadtrat erlassen:

Der Stadtpräsident

Öffentliche Auflage:

Vom Tiefbauamt des Kantons St. Gallen genehmigt:


Der Kantonsingenieur

M 1:500



raum.manufaktur.ag Feldlistrasse 31A 9000 St. Gallen

071 555 03 10 info@raummanufakturag.ch www.raummanufakturag.ch

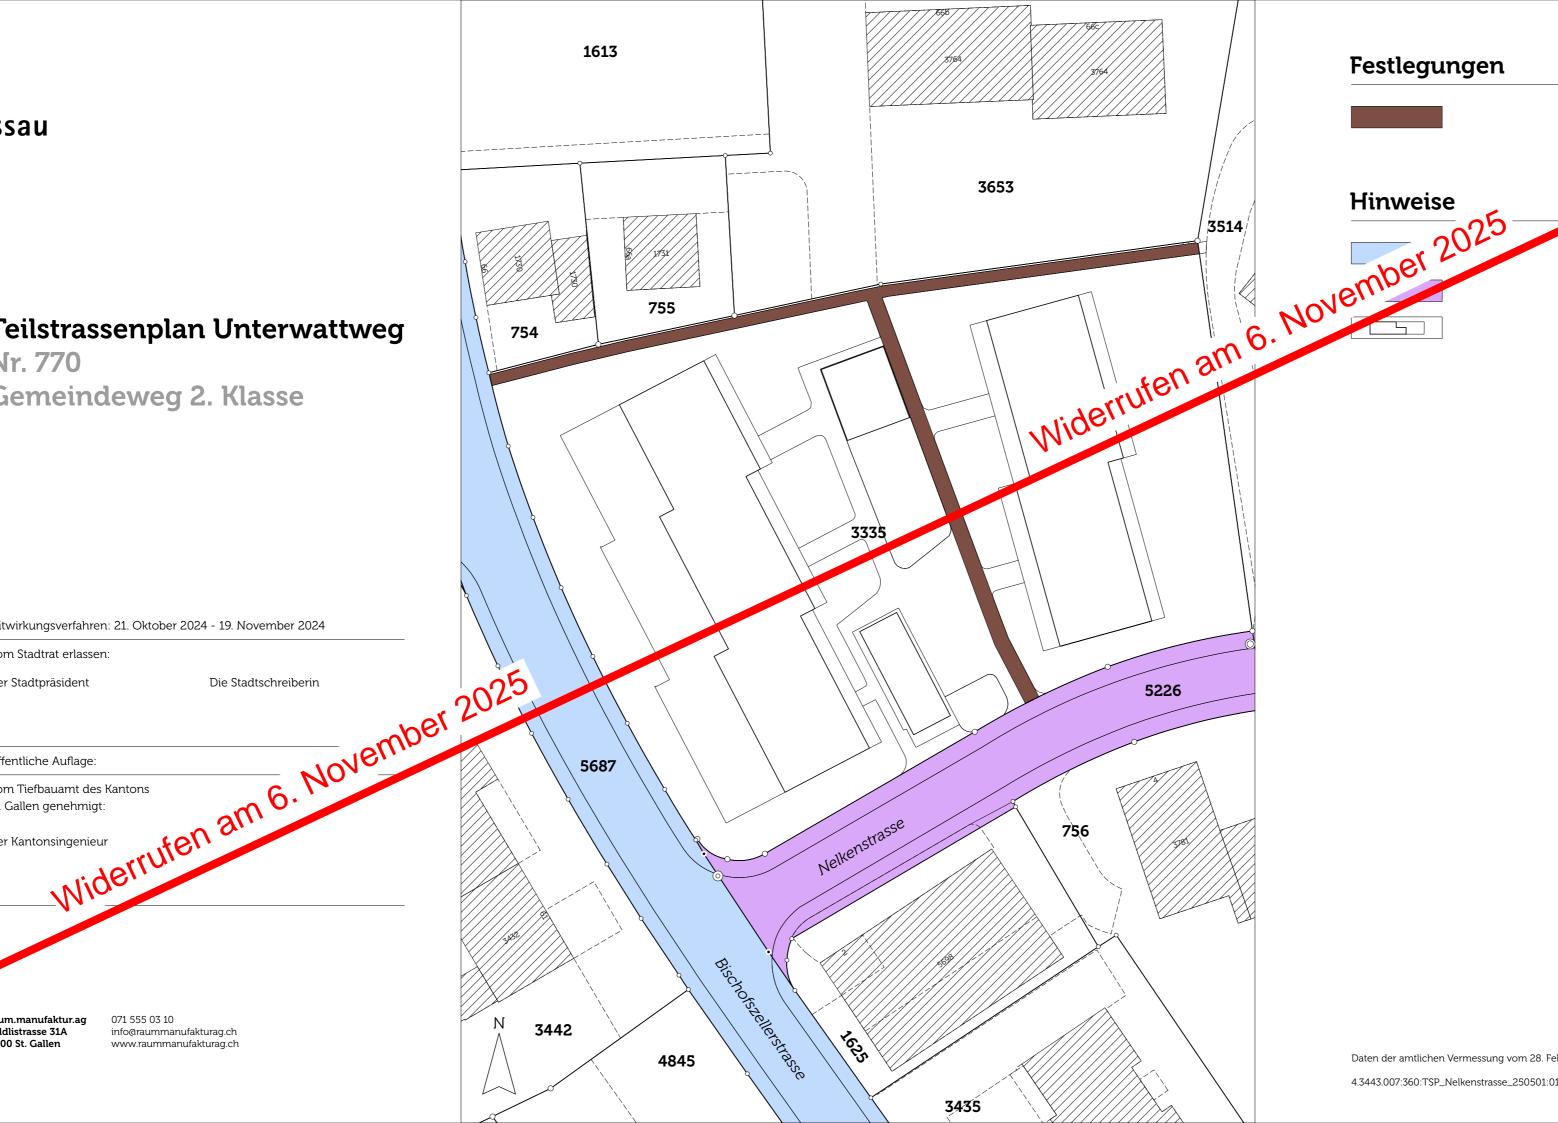



Weg 2. Klasse, neu

Kantonsstrasse, bestehend

Gemeindestrasse 2. Klasse, bestehend

Richtprojekt (Stand: 28. Februar 2025)

Daten der amtlichen Vermessung vom 28. Februar 2025

4.3443.007:360:TSP_Nelkenstrasse_250501:01:TSP_Nelkenstrasse.aprx, ame-nke-boz

m 5 10 15 20 25