



Kanton St. Gallen



Stadt Gossau

# Umlegung Albertschwilerbach

Parzelle 2179, Brüewil


Abschnitt GN10 km 0.430 bis km 0.520

Querprofile 1 : 100


## Genehmigungsvermerke

Vom Stadtrat Gossau erlassen am .....  
öffentlich aufgelegt vom ..... bis .....  
Stadtpräsident ..... Stadtschreiberin .....

Vom Amt für Wasser und Energie des Kantons St.Gallen genehmigt am .....

Ausfertigung für		Projekt Nr.		Plan Nr.	Beilage Nr.
		D1650		03.07	8
Studie	<div>Projektverfasser</div> <div></div> <div>Gruner AG</div> <div>Taastrasse 1, CH-8113 Degersheim</div> <div>T: +41 71 372 50 10, F: +41 71 372 50 19</div> <div>Web: www.gruner.ch</div>	Entw.	Gez.	Gepr.	Datum
Vorprojekt		ck / sta	ecma	ck / sta	20.11.2025
Auflageprojekt					
Ausführungsprojekt					
Abschlussakten					
		03_07_QP_251120.dgn			
		Format	30 x 84	m²	0,252

Querprofil 1

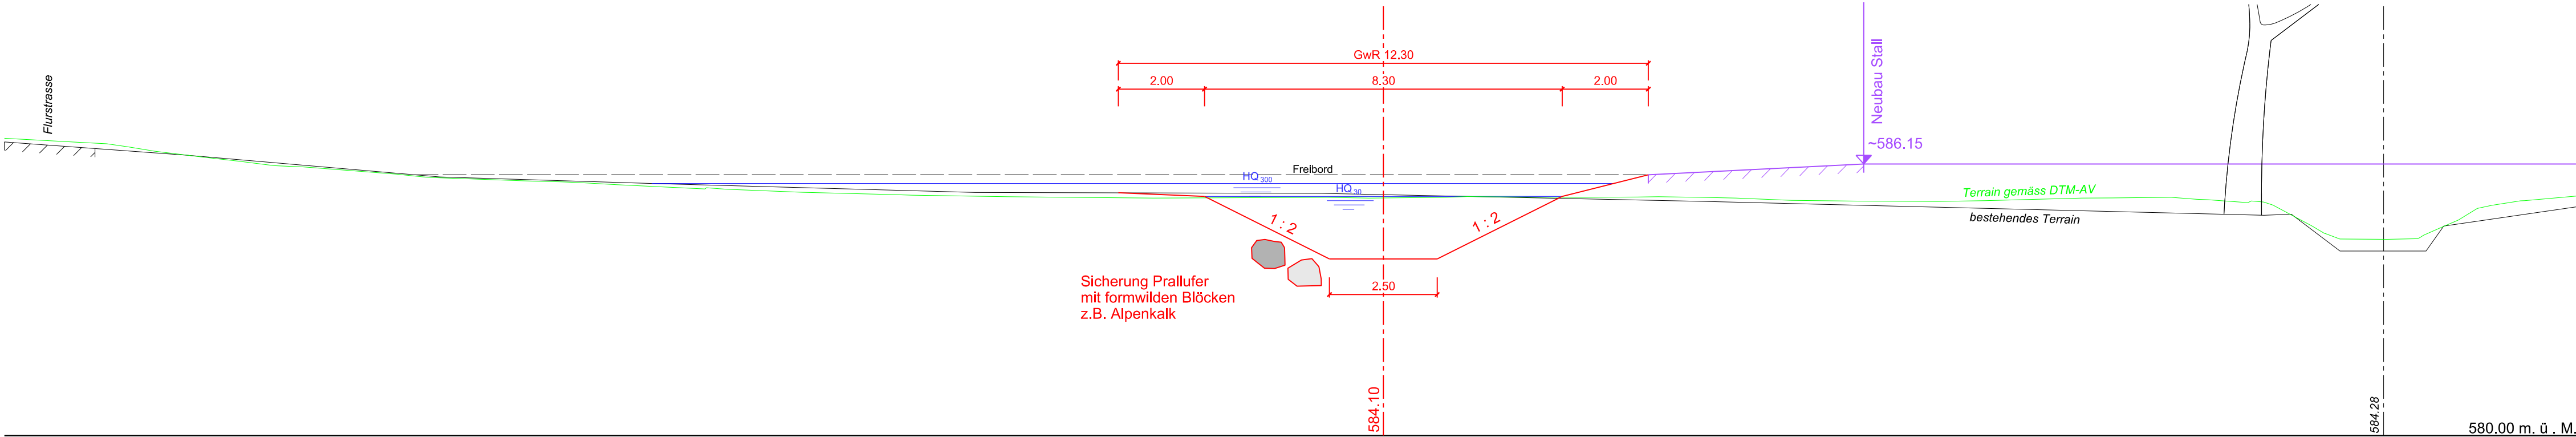

Querprofil 2

