



Stadtrat  
Bahnhofstrasse 25  
9201 Gossau  
Tel. 071 388 41 11  
Fax 071 229 13 37




Stadelackerstrasse  
Arnegg

Normalprofil 1:50

Auflageprojekt

vom Stadtrat erlassen	am
Stadtpräsident	Stadtschreiberin
öffentlich aufgelegt von / bis	
<b>wälli</b> Ingenieure	Projekt: dga/jme man 16.10.2024 3105-0816-32 Gez. Kontr. Datum Plan Nr.
Wälli AG Ingenieure Heiligkreuzstrasse 5 9008 St. Gallen T 058 100 90 05 st.gallen@waelli.ch www.waelli.ch	Änderungen: _____ Reg. Nr. _____ _____
Projektverfasser	Gez. Kontr. Datum Plangrösse 30 x 42cm

Normalprofil 1

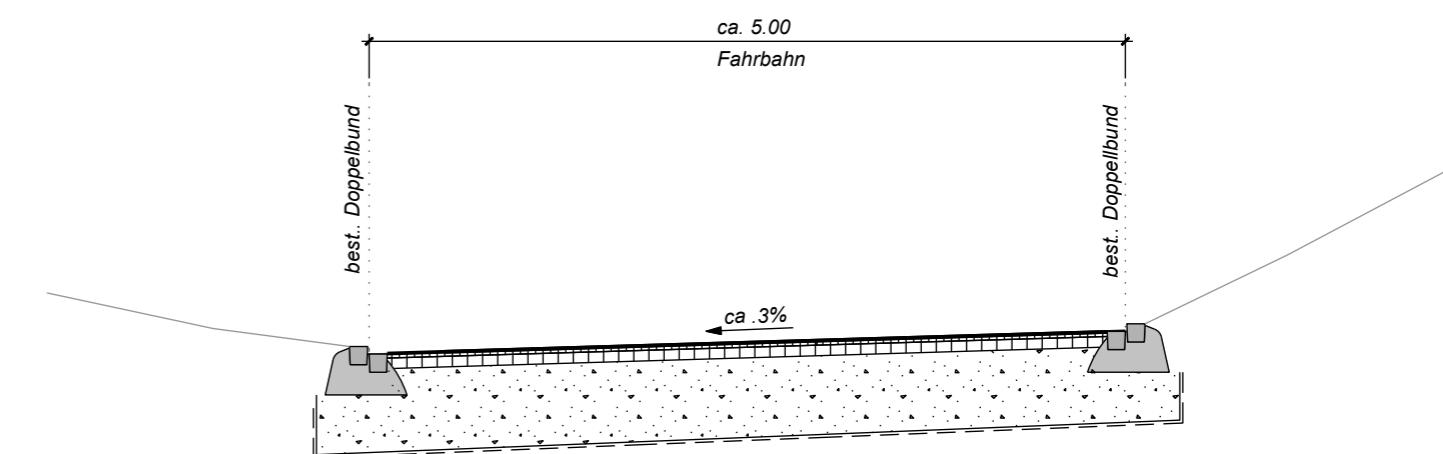

Normalprofil 2

