Stadtrat
Bahnhofstrasse 25
9201 Gossau
Tel. 071 388 41 11

Stadt Gossau

Stadelackerweg Arnegg

Signalisations- / Markierungsplan 1:200

Bau-/ Auflageprojekt

Nicht Bestandteil des Bau-/ Auflageprojekts

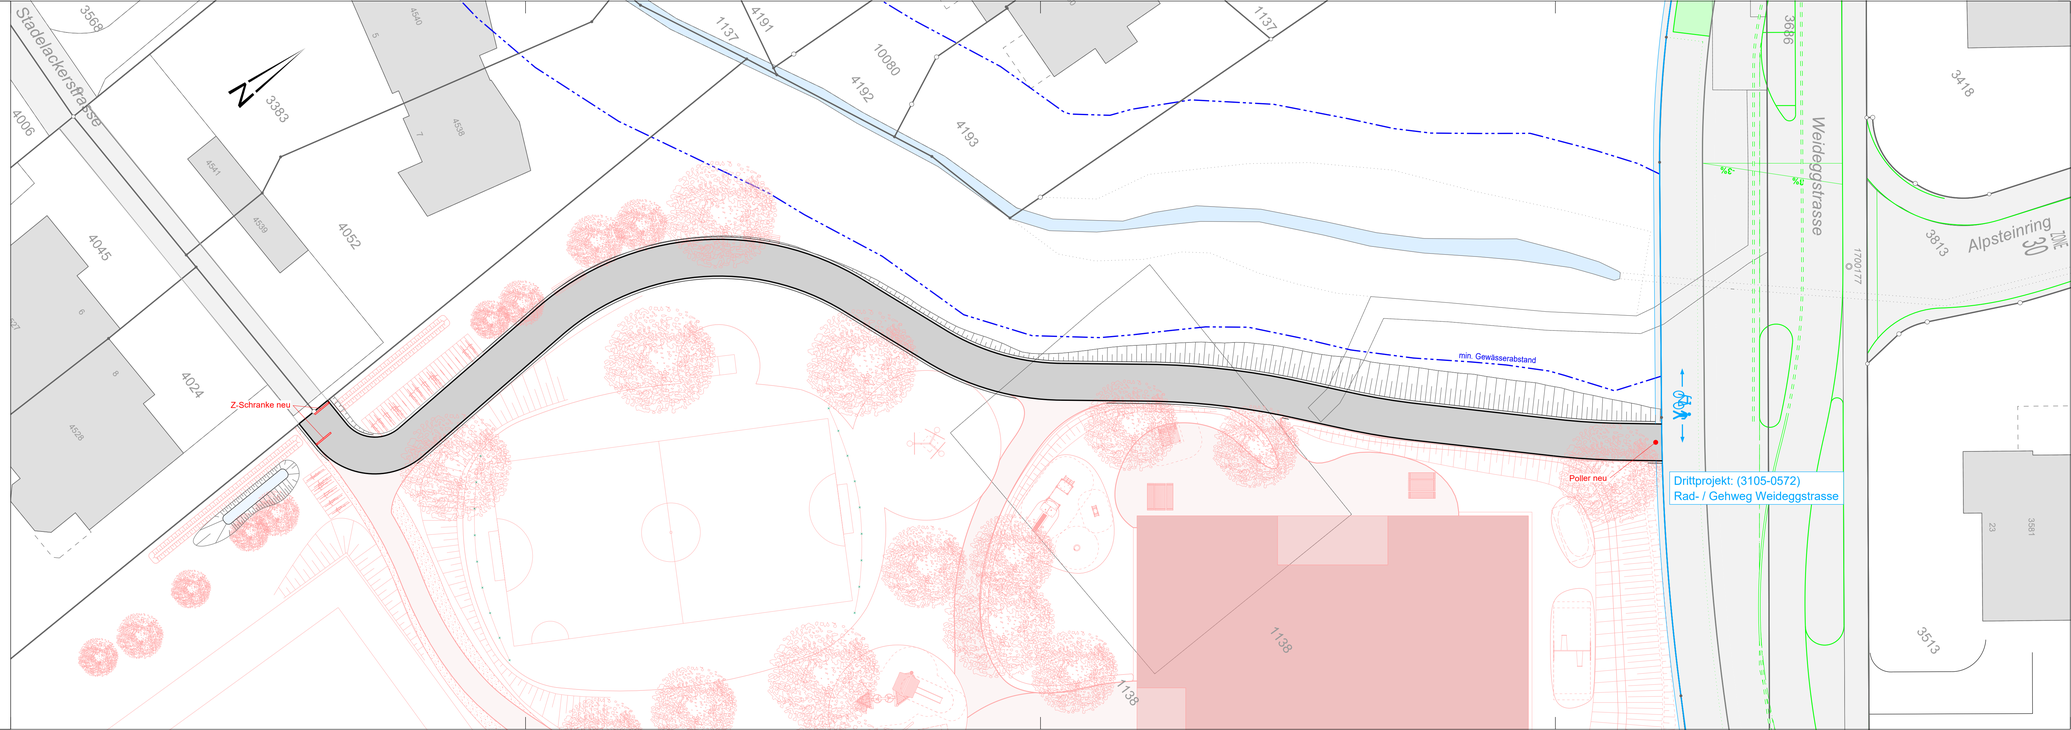

wälli
Ingenieure

Wälli AG Ingenieure
Heiligkreuzstrasse 5
9008 St. Gallen

T 058 100 90 05

st.gallen@waelli.ch
www.waelli.ch

Projektverfasser

	Gez.	Kontr.	Datum	
Projekt:	two	jte	31.07.2025	3105-0572-01_38 Plan Nr.
Änderungen:				Reg. Nr.
	Gez.	Kontr.	Datum	30 x 105 Plangrösse