


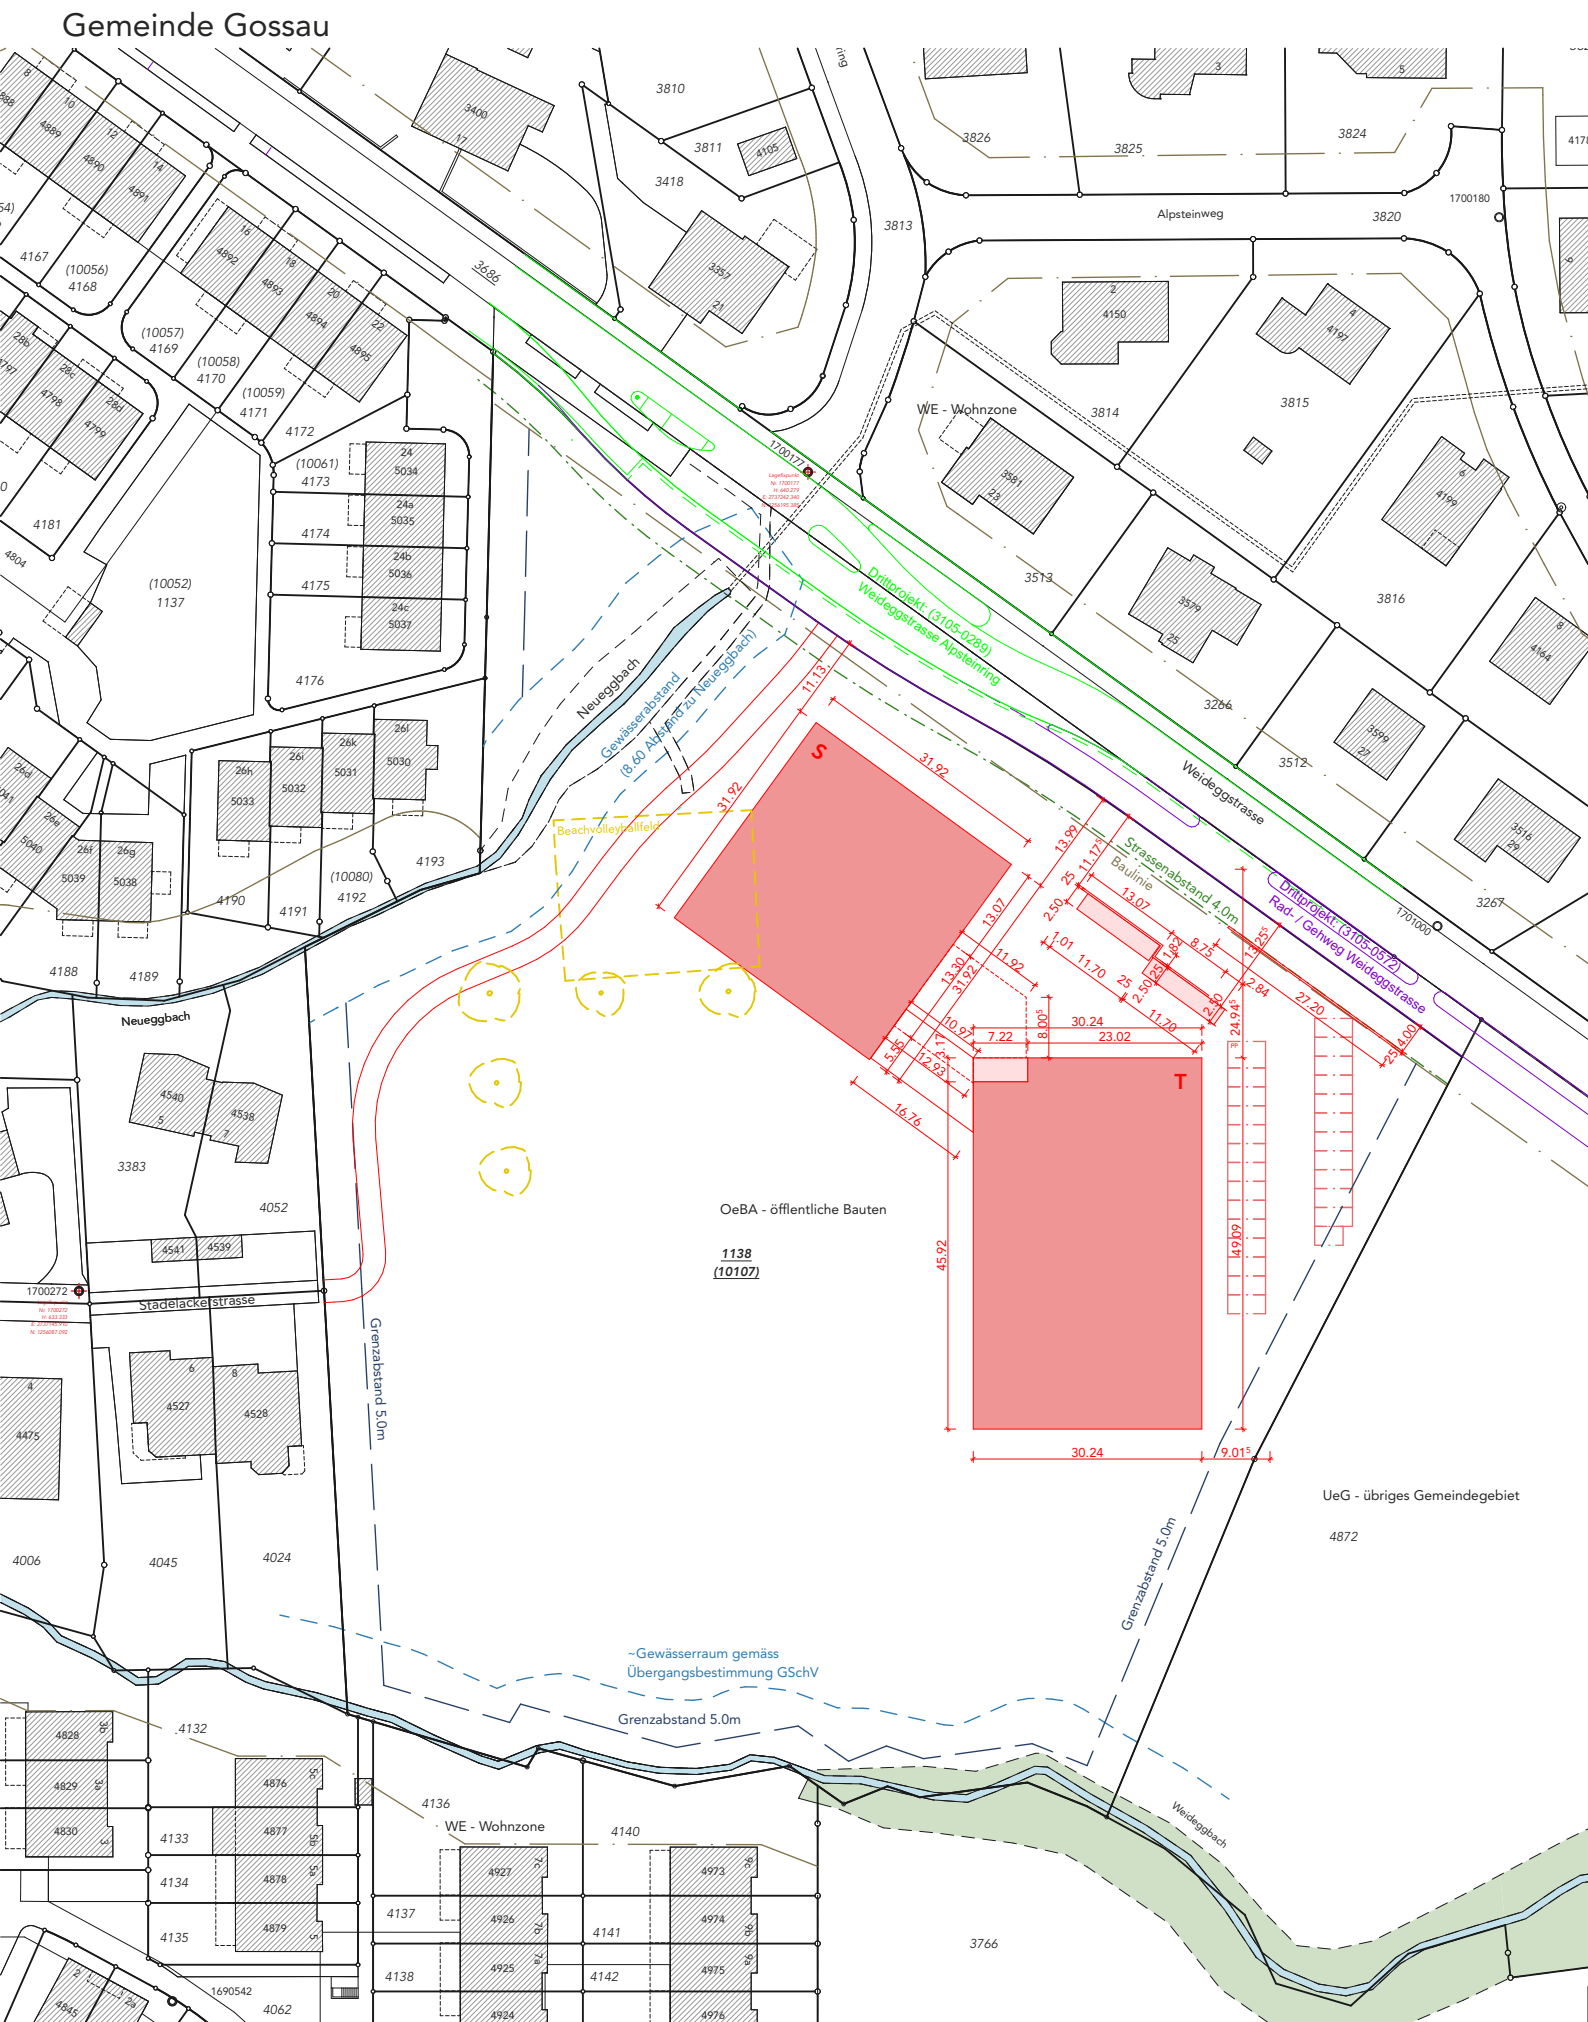

Grundeigentümer

Stadt Gossau, Bahnhofstrasse 25, 9201 Gossau

Ort, Datum: Gossau, den

Wolfgang Giella, Stadtpräsident

Beatrice Kempf, Stadtschreiberin

Bauherrschaft

Schulgemeinde Andwil-Arnegg, Arneggerstrasse 14, 9204 Andwil

Ort, Datum: Andwil, den 29.11.24

Christoph Meier-Meier, Schulratspräsident

Regula Benz-Köppel, Aktuarin

Projektverfasser/in

Anais Architektur, Zweierstrasse 35, 8004 Zürich

Ort, Datum: Zürich, den 26.11.24

Nina Bühlmann

Legende:



Neu



Abbruch



+/- 0.00 = 642.40 m ü.M.

Planbezeichnung

Projekt	Planer	Phase	Gebäude	Geschoss	Plannummer	Titel
---------	--------	-------	---------	----------	------------	-------

SAA-AR-33-AL-SI-GR010-Situationsplan

Anais Architektur | Zweierstrasse 35 | 8004 Zürich | T +41 44 380 07 86 | info@anais-architektur.ch | www.anais-architektur.ch

Projekt
Neubau Schulanlage Arnegg

Baueingabe

Situationsplan

Bauherrschaft
Schulgemeinde Andwil-Arnegg
Arneggerstrasse 14
9204 Andwil



SIA Phase	33	Masstab	1:1000	Datum	22.11.24	Index	Status	Gezeichnet	aw	Format	A3
-----------	----	---------	--------	-------	----------	-------	--------	------------	----	--------	----