




Ansicht Süd

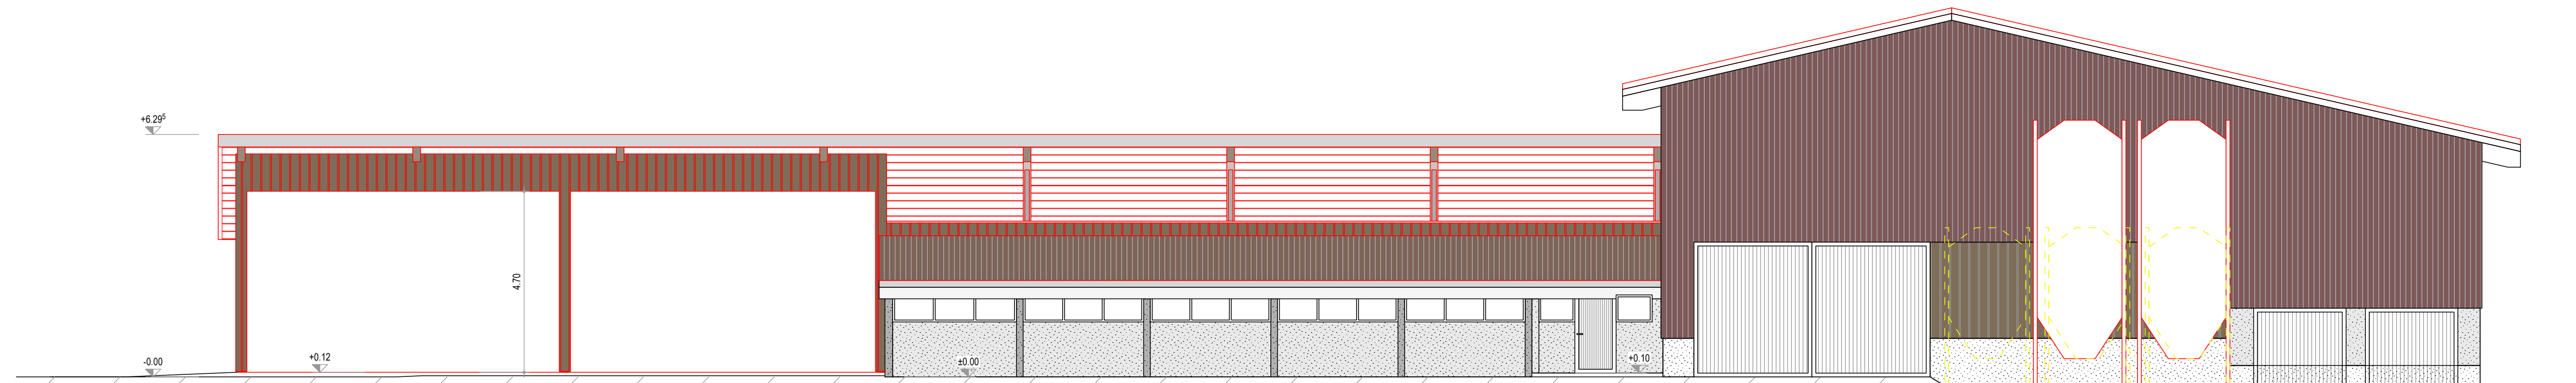


Ansicht Ost

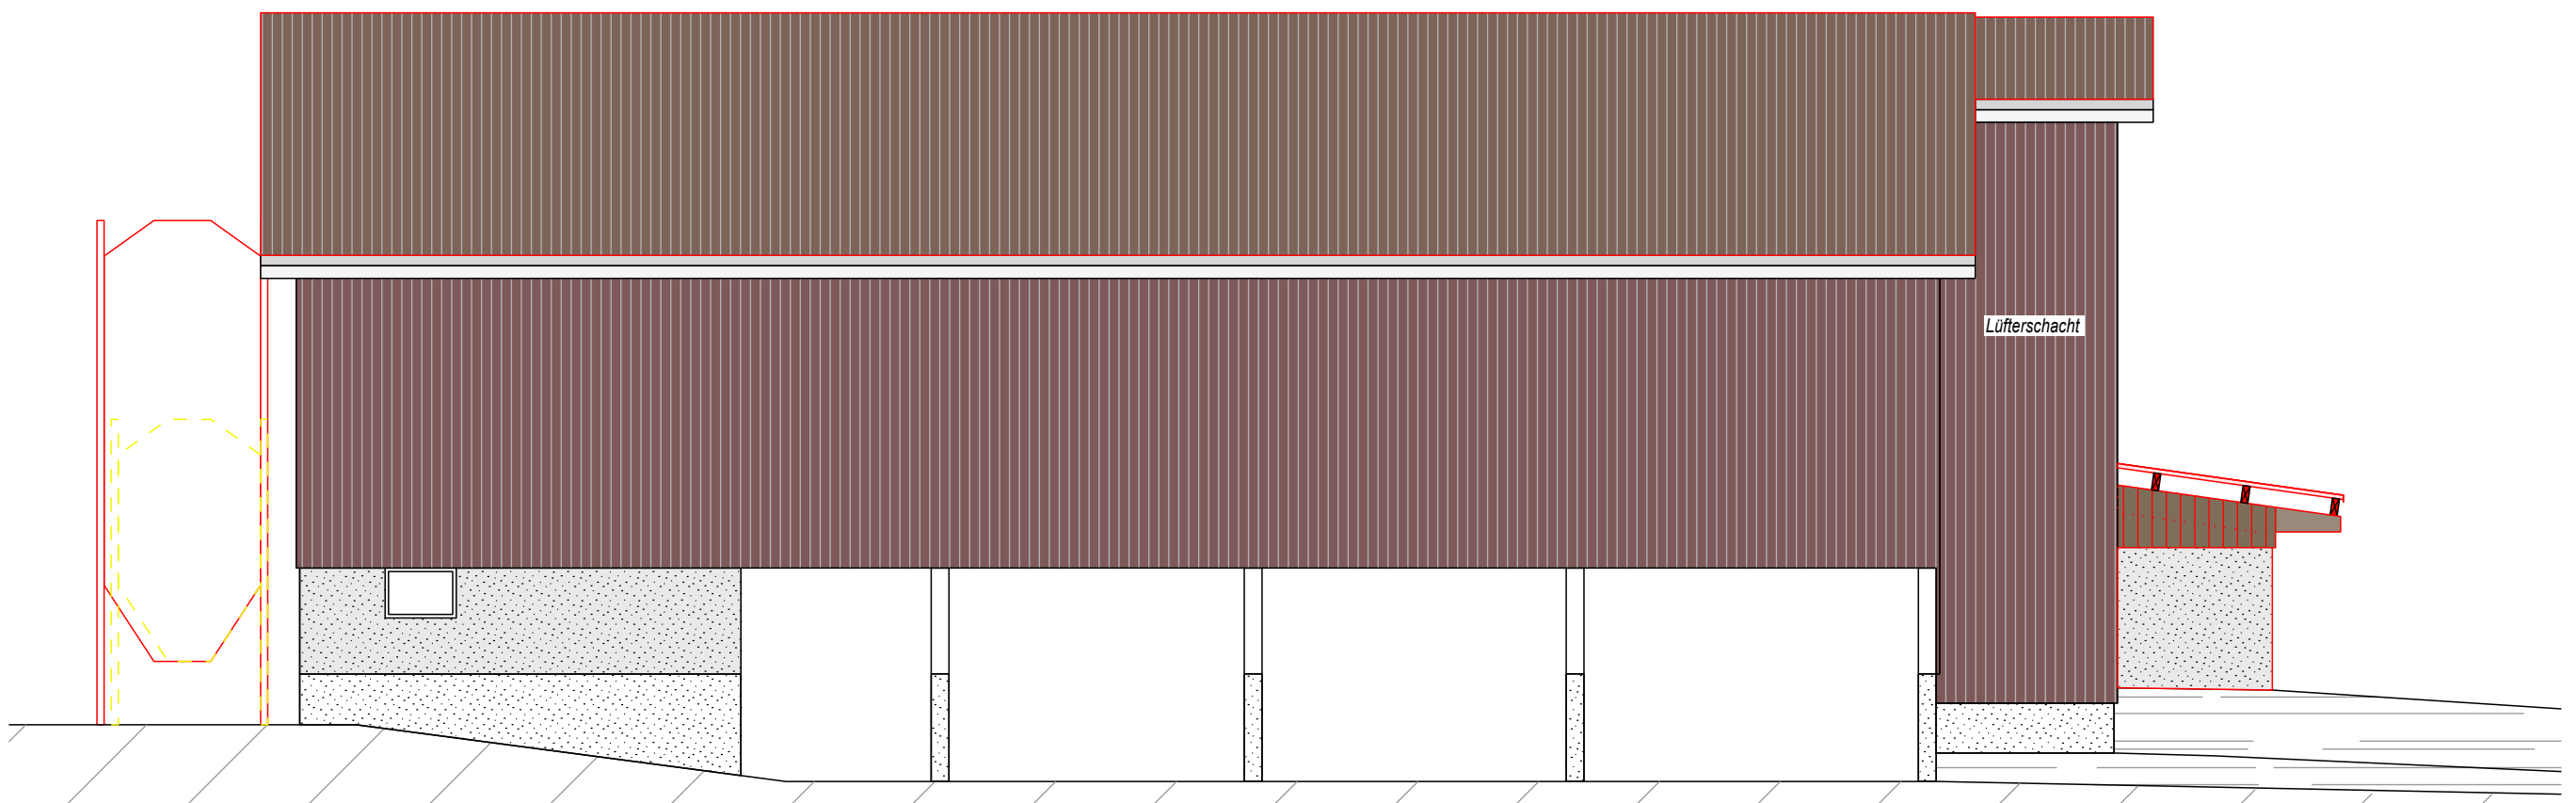


Ansicht Nord

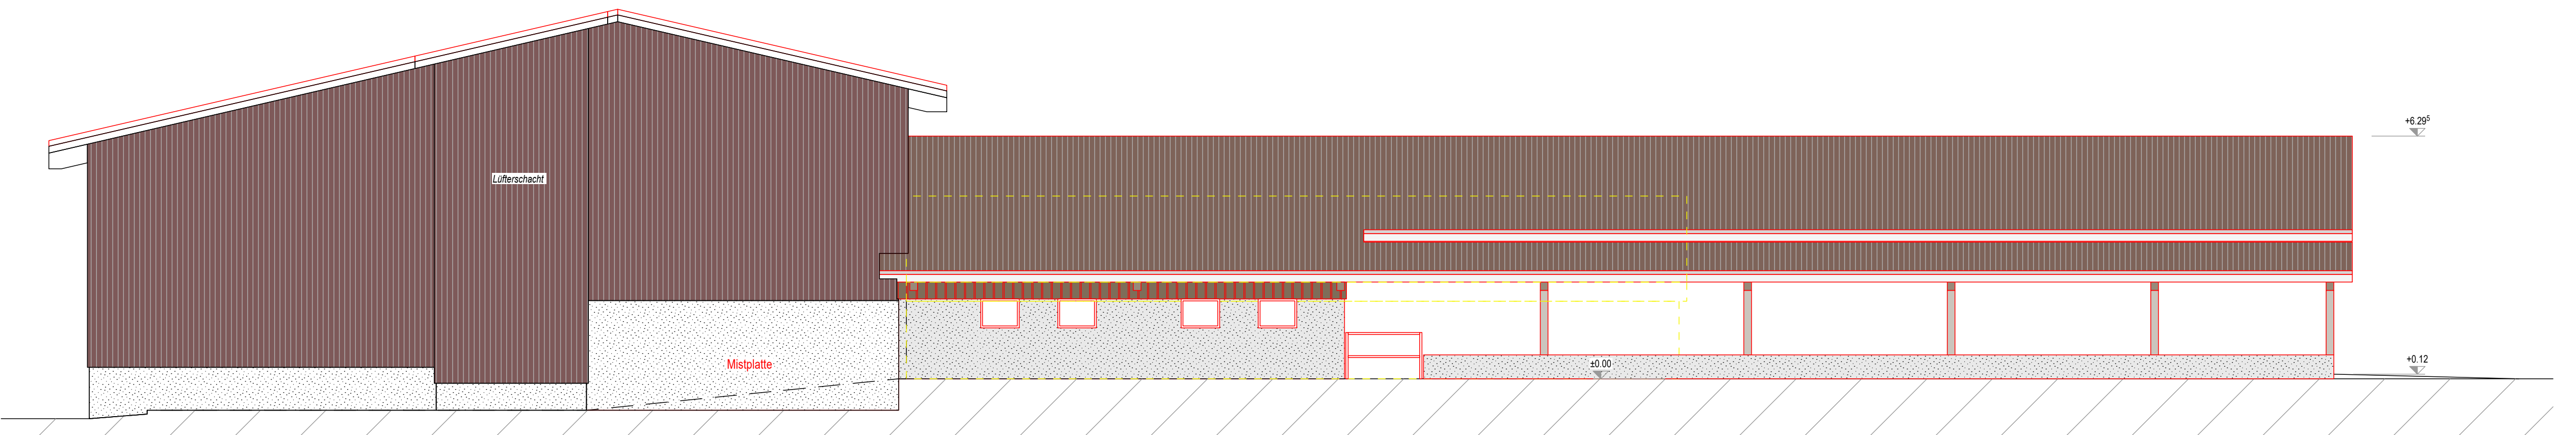


Ansicht West

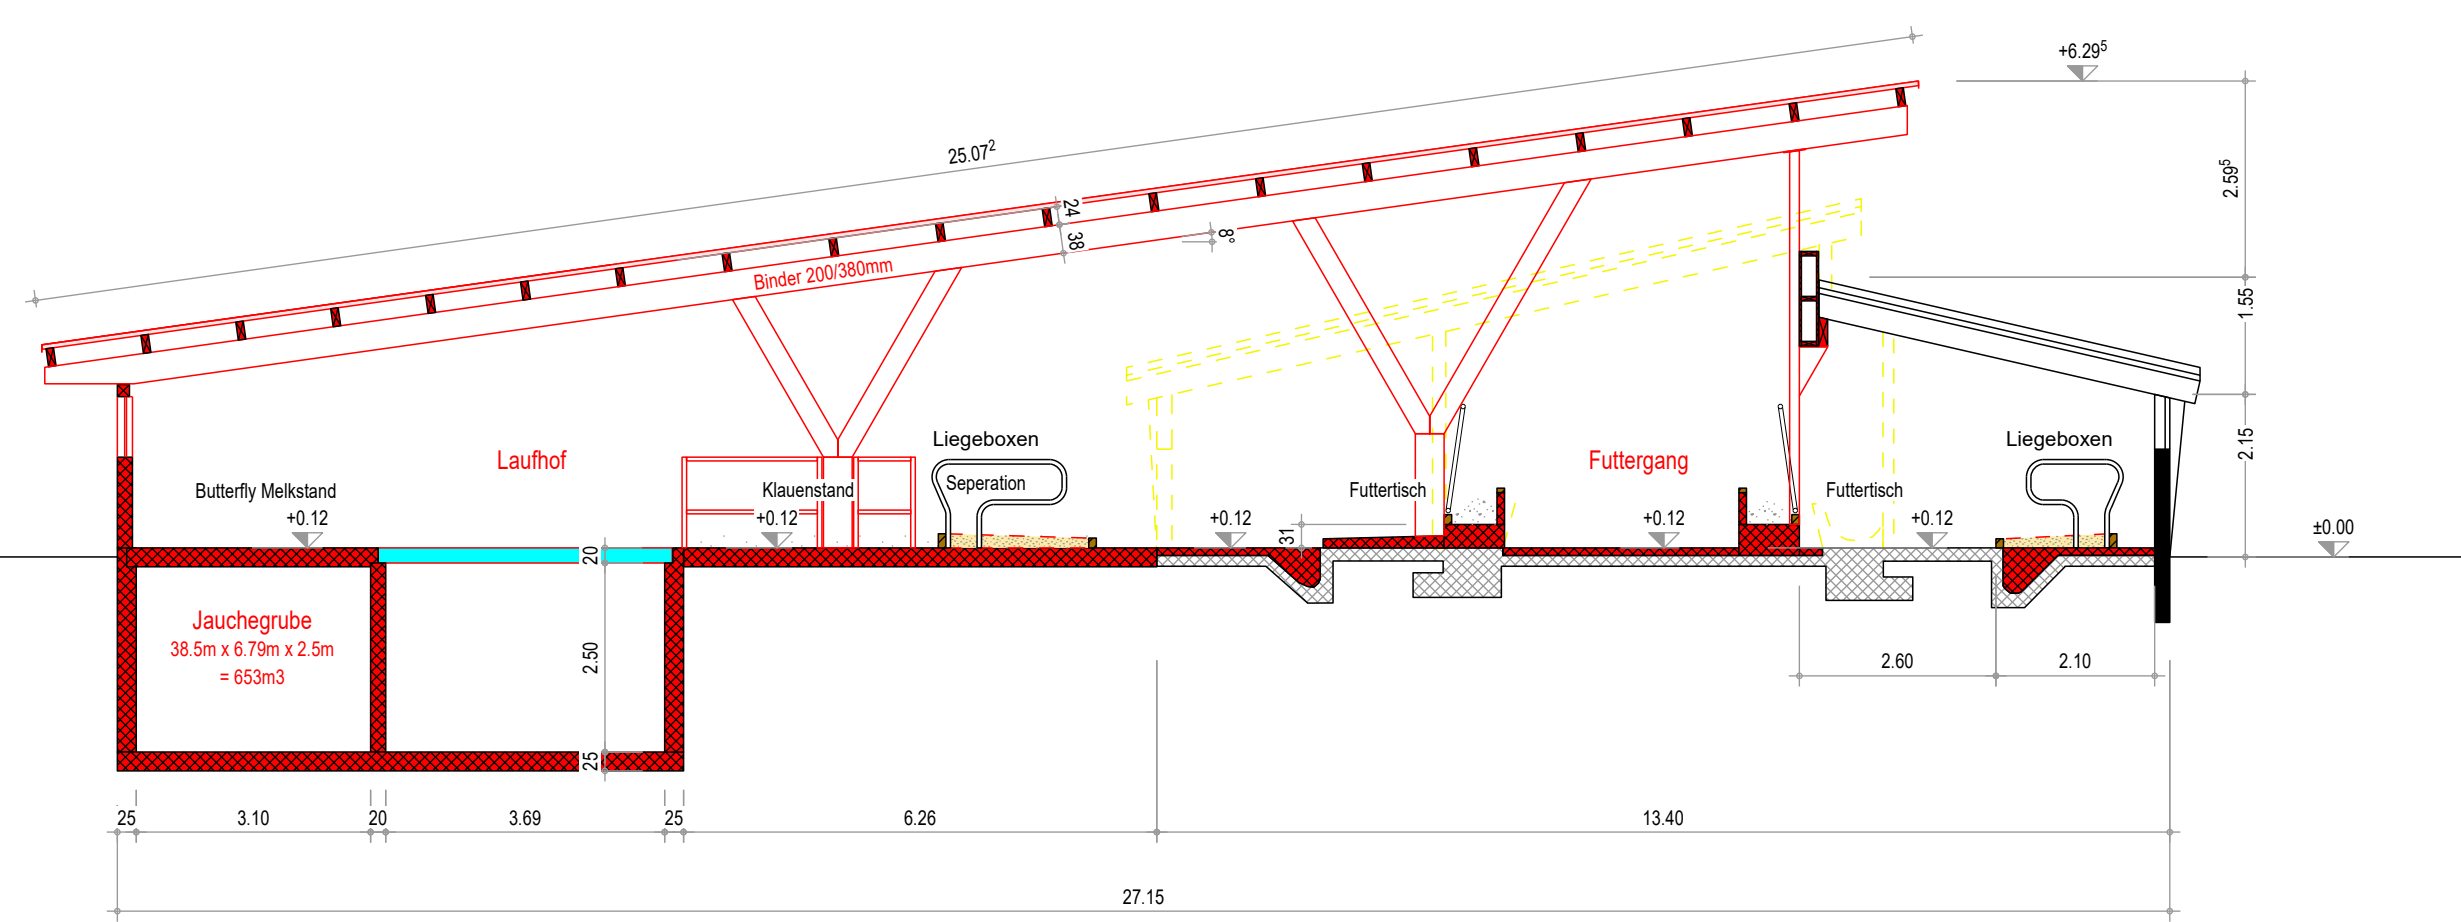

Schnitt A-A

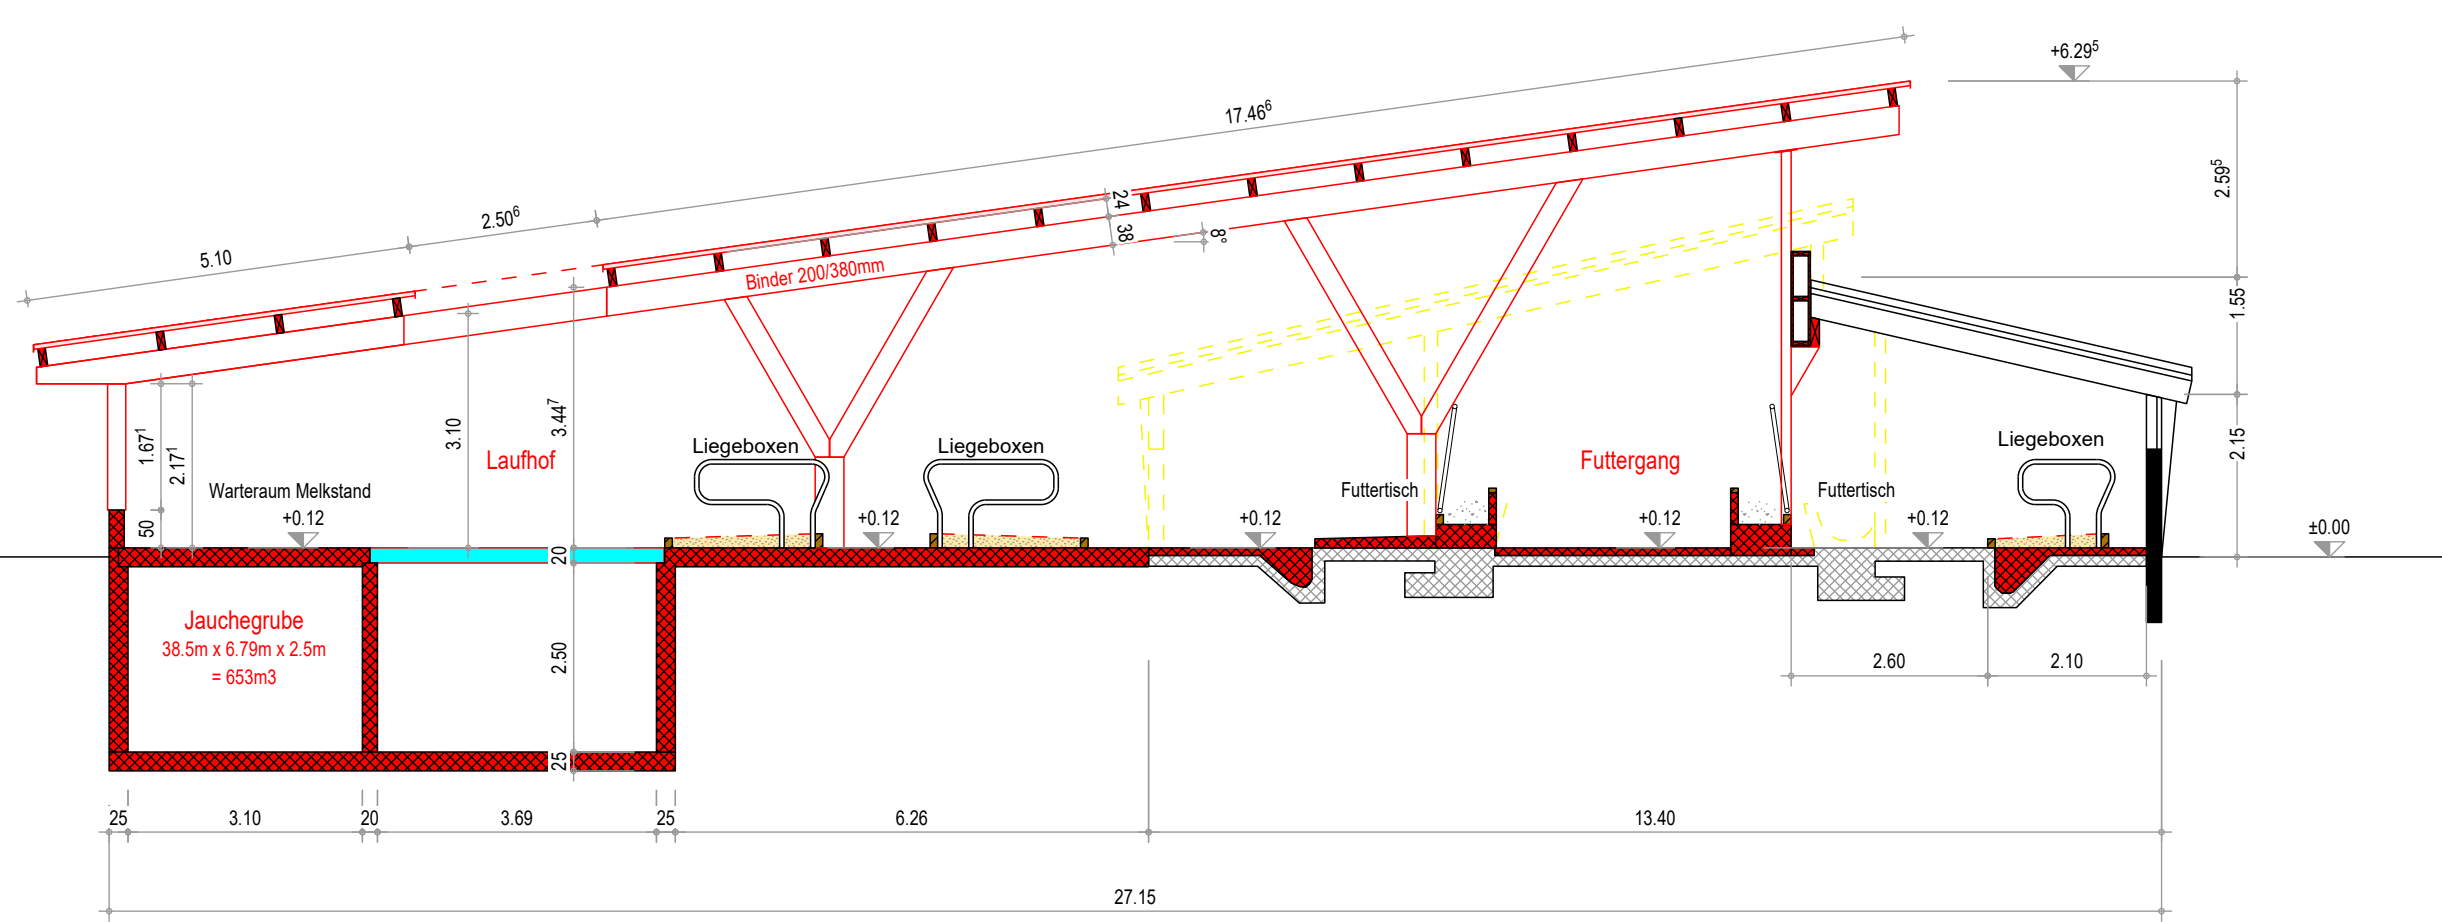

Schnitt B-B

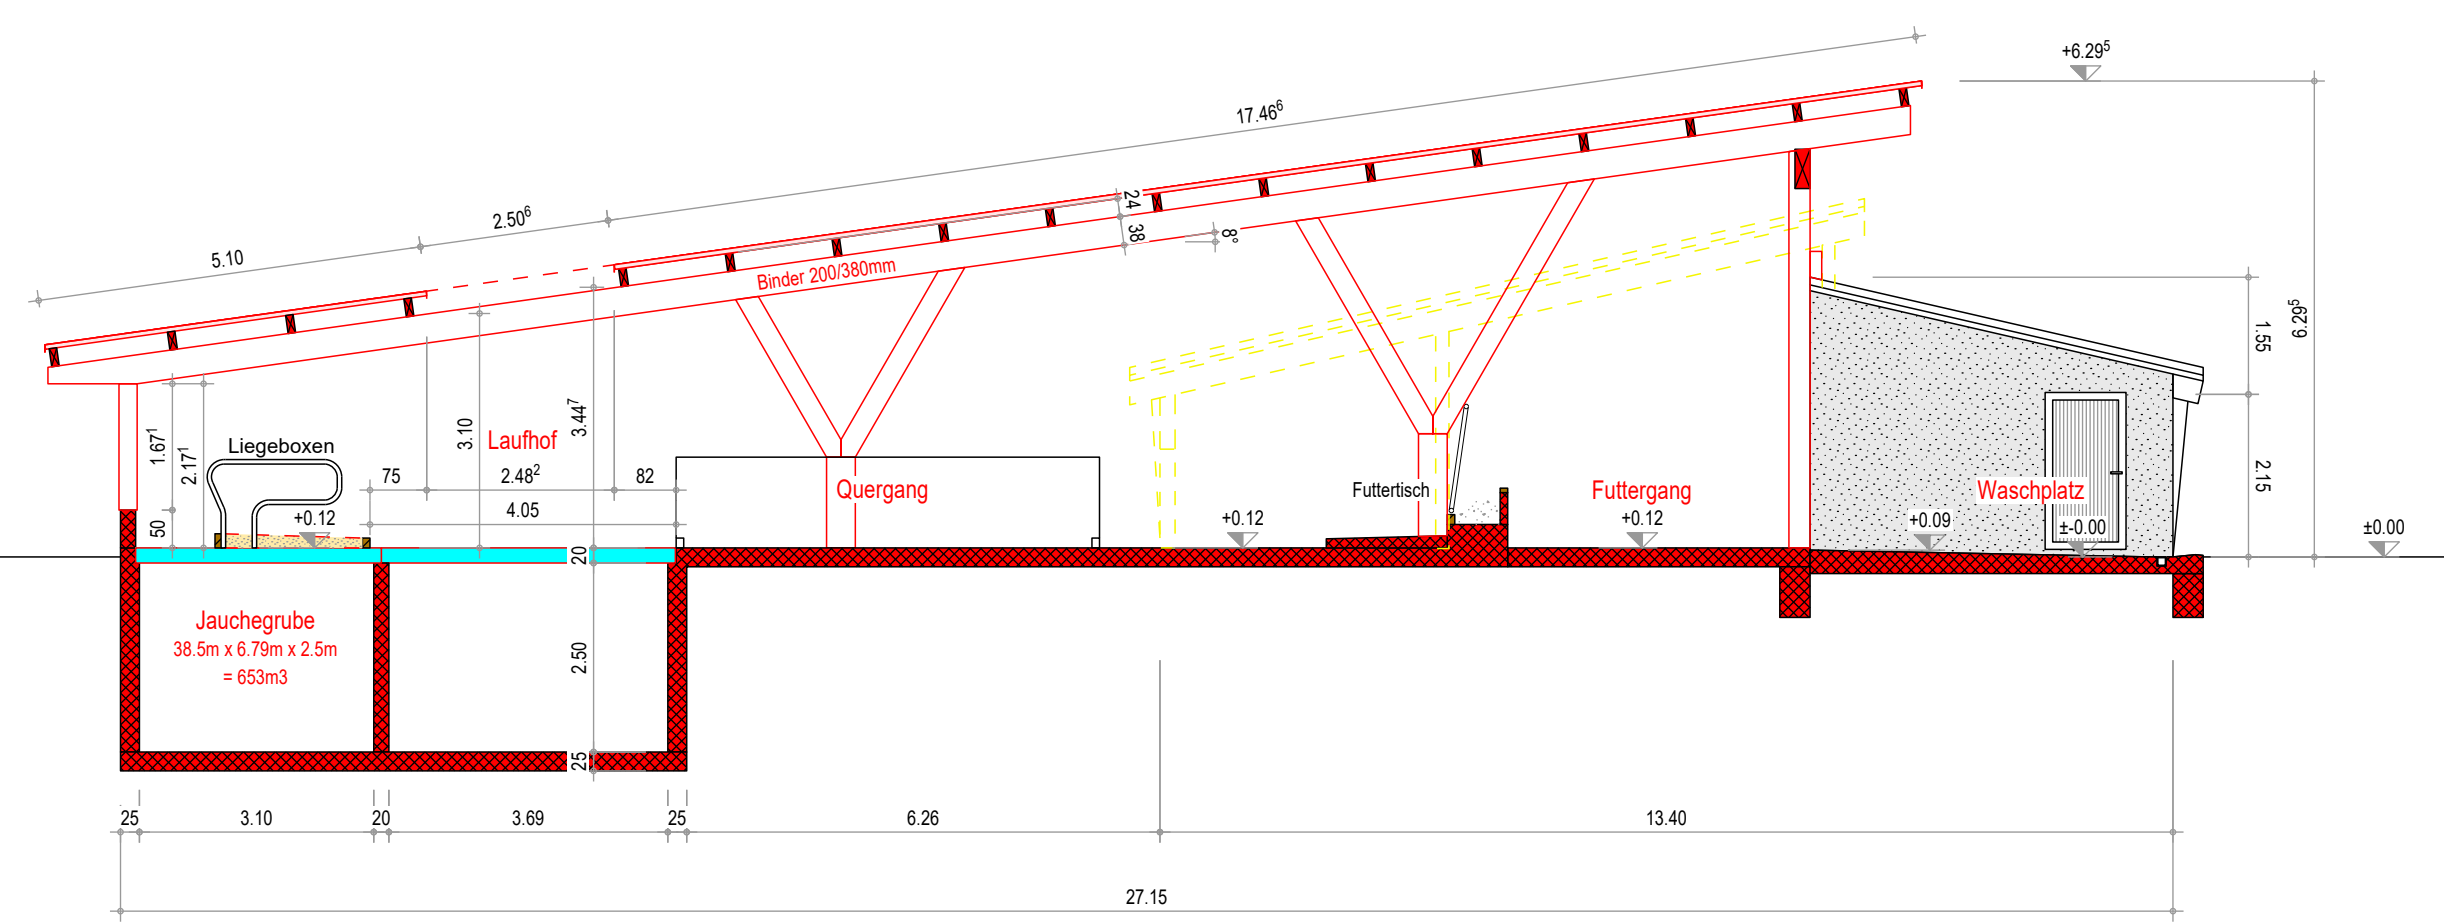

Schnitt C-C

Unterschriften

Bauherrschaft: [Redacted]

Architekt/Planer:
Holzbau Ledergüter AG



Ansicht Nordwest



Ansicht Süd



Ansicht Südost



Ansicht Nordost

Legende

- Bestand
- Abbruch
- Neubau

Baugabe
Ansichten, Schnitte

BAU	Bauobjekt: Erweiterung Stall	ProjektNr. 240146	Massstab 1:100
MIT	Bauherr: [Redacted]	Gezeichnet TL / CZ	Format 1113x594
HOLZ	Bauplatz: [Redacted]	Rev.-Datum 08-10-2025	Architekt Holzbau Ledergüter AG
		Druck-Datum 10-10-2025	
		Dateipfad: [Redacted]	