

Bauherrschaft Joel Zwicker

Projekt Sanierung Stadelstrasse
(Hofzufahrt)

Ort Zinggenhueb, Andwil
(Stadt Gossau)

Vom Stadtrat erlassen am
Stadtpräsident Stadtschreiberin
öffentlich aufgelegt von / bis

PROJEKTPLAN

NORMALPROFIL 1 : 50

6325-32

Gezeichnet	Kontrolliert	Datum
CAD/fw	Rw	24. Februar 2025

Änderungen:

fw	Rw	5. Februar 2026
----	----	-----------------

Projektphase:		
Vorstudie	Vorprojekt	Bauprojekt
Genehmigungs-/ Auflageprojekt	Ausführungsprojekt <small>(Projekt zur Ausführung)</small>	Ausführungsplan <small>(Dok. des ausgef. Werks)</small>

Exemplar für: Format: 30x63

BILLINGER

BILLINGER AG INGENIEURBÜRO

Wasserversorgung Strassenbau
Siedlungswasserbau Stahlbetonbau


9244 Niederuzwil

Tel. 071 955 98 55
Mail: info@billinger.ch

Normalprofil A

(Profil Nr. 2)

Hofzufahrt neu mit Betonspuren / Breite = 1.10 / 0.80 / 1.10m

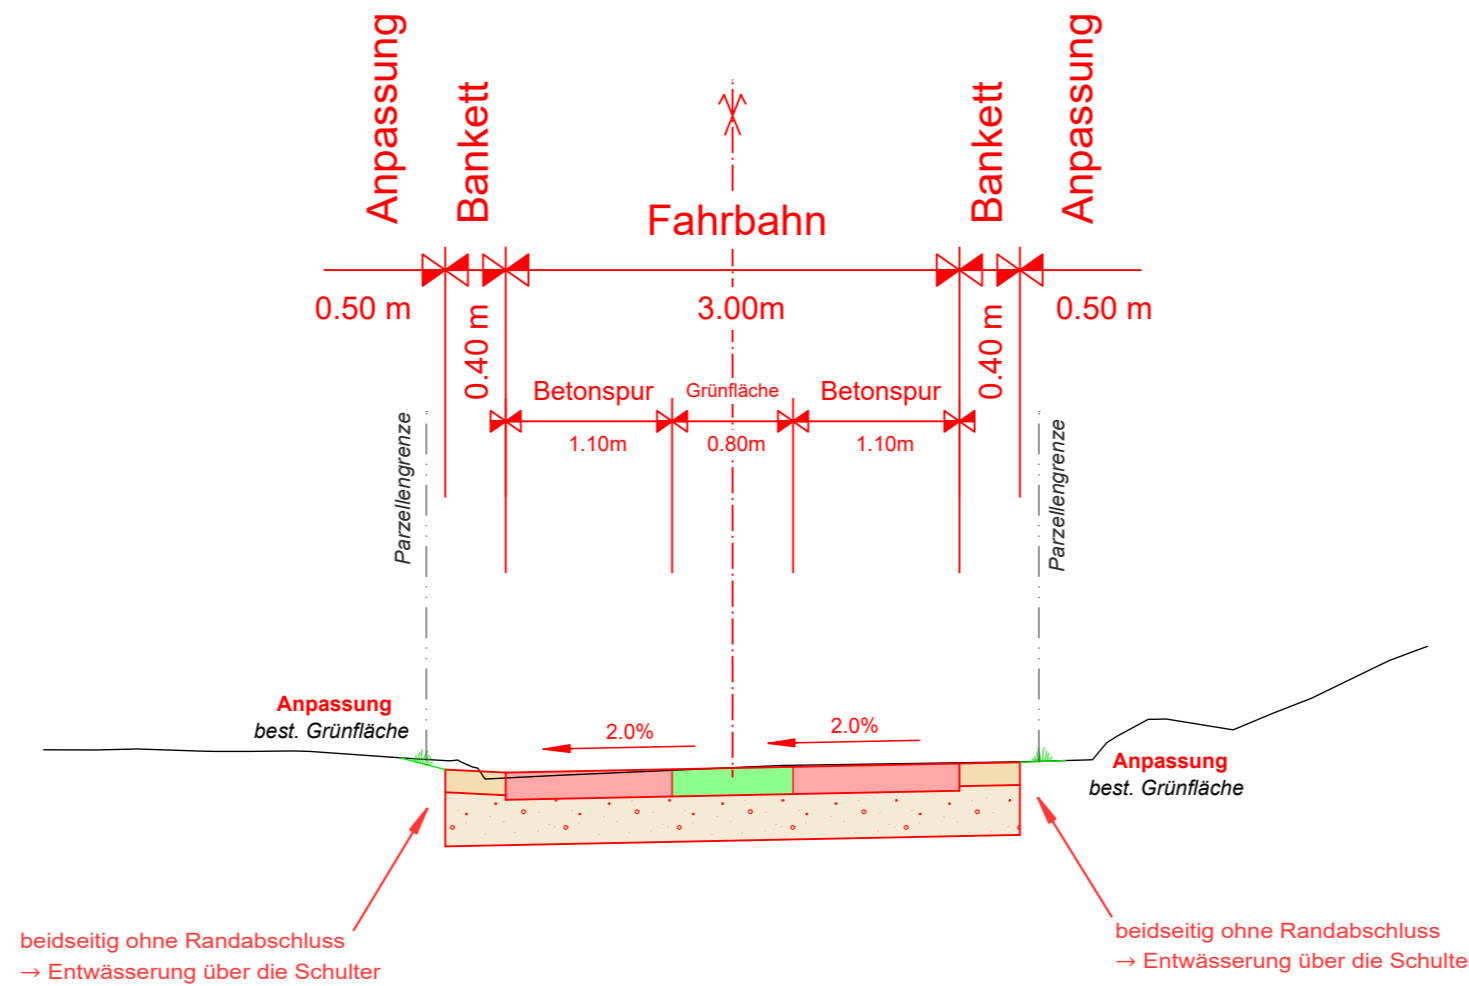

Oberbau Strasse / Fahrbahn:


Betonbelag C 25/30 18.0cm
Fundation Kies 0/45 ca. 30.0cm

Total Oberbau ca. 48.0cm

Normalprofil B

(Profil Nr. 4)

Hofzufahrt neu als Betonstrasse / Breite = 3.00m

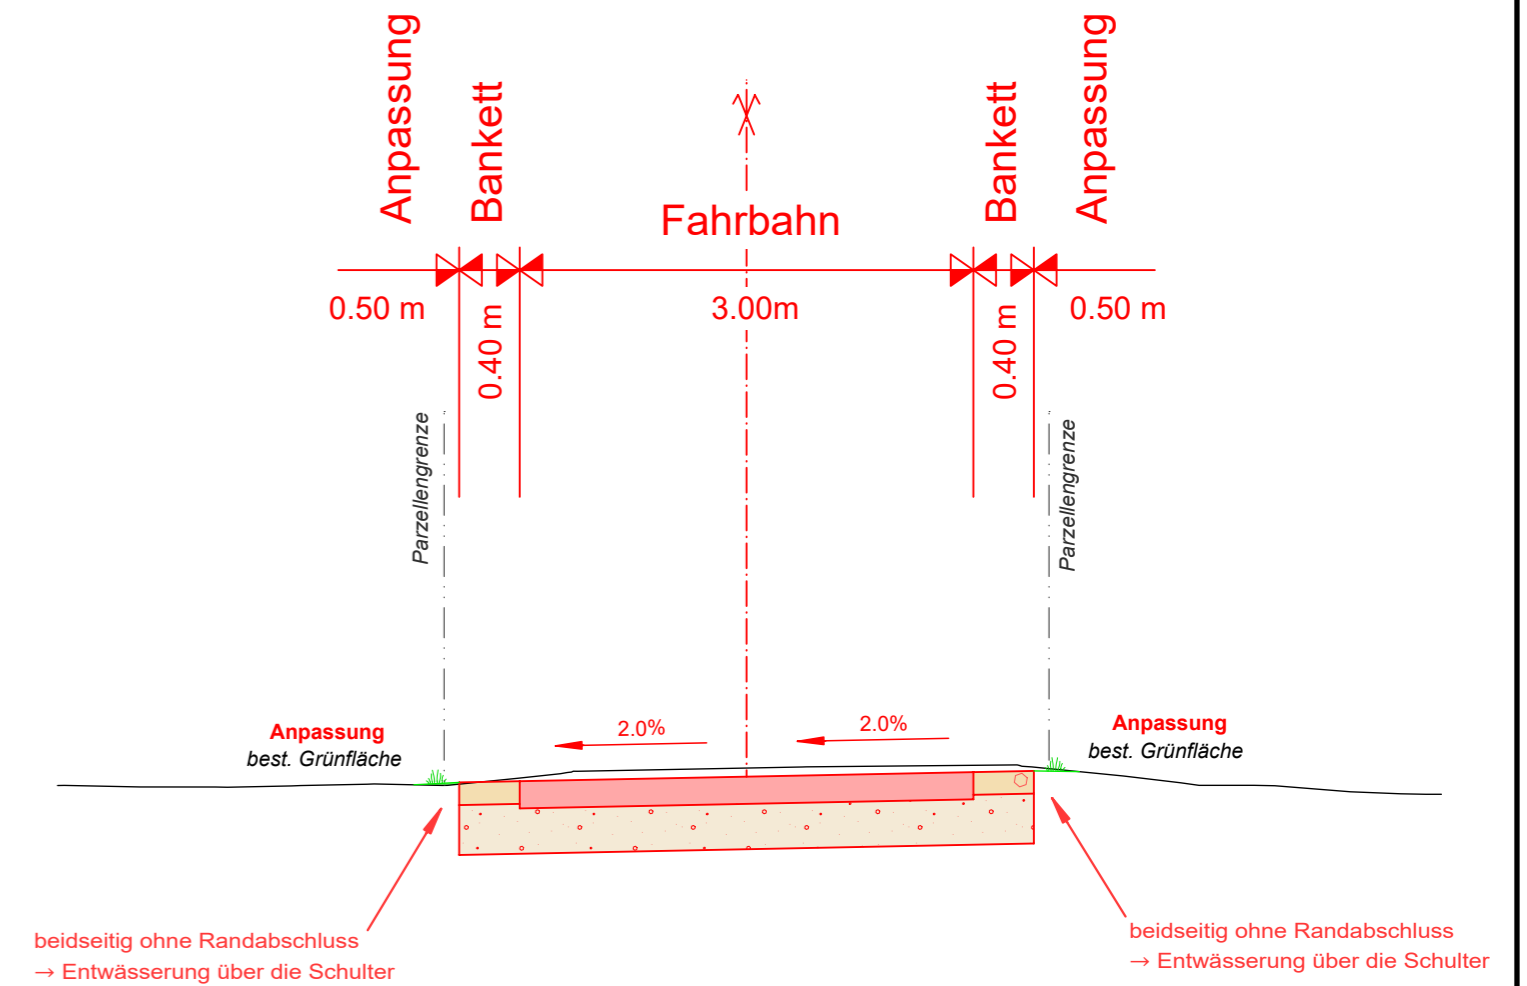

Oberbau Strasse / Fahrbahn:

Betonbelag C 25/30 18.0cm
Fundation Kies 0/45 ca. 30.0cm

Total Oberbau ca. 48.0cm