



Stadtrat
Bahnhofstrasse 25
9201 Gossau
Tel. 071 388 41 11
info@stadtgossau.ch
www.stadtgossau.ch



Änderung Schutzverordnung

Teil Lärchensteig 2026

Massstab 1:1000

Vernehmlassung Stadt Gossau

vom Stadtrat verabschiedet am

Stadtpräsident

öffentlich aufgelegt von / bis

Stadtschreiberin

vom Stadtparlament erlassen am

Parlamentspräsidentin

Stadtschreiberin


vom Amt für Raumentwicklung und Geoinformation genehmigt am

Amtsleiter

vom Stadtrat in Vollzug gesetzt auf den

14. August 2026
Plandatum

061.3.039
Plan Nr.

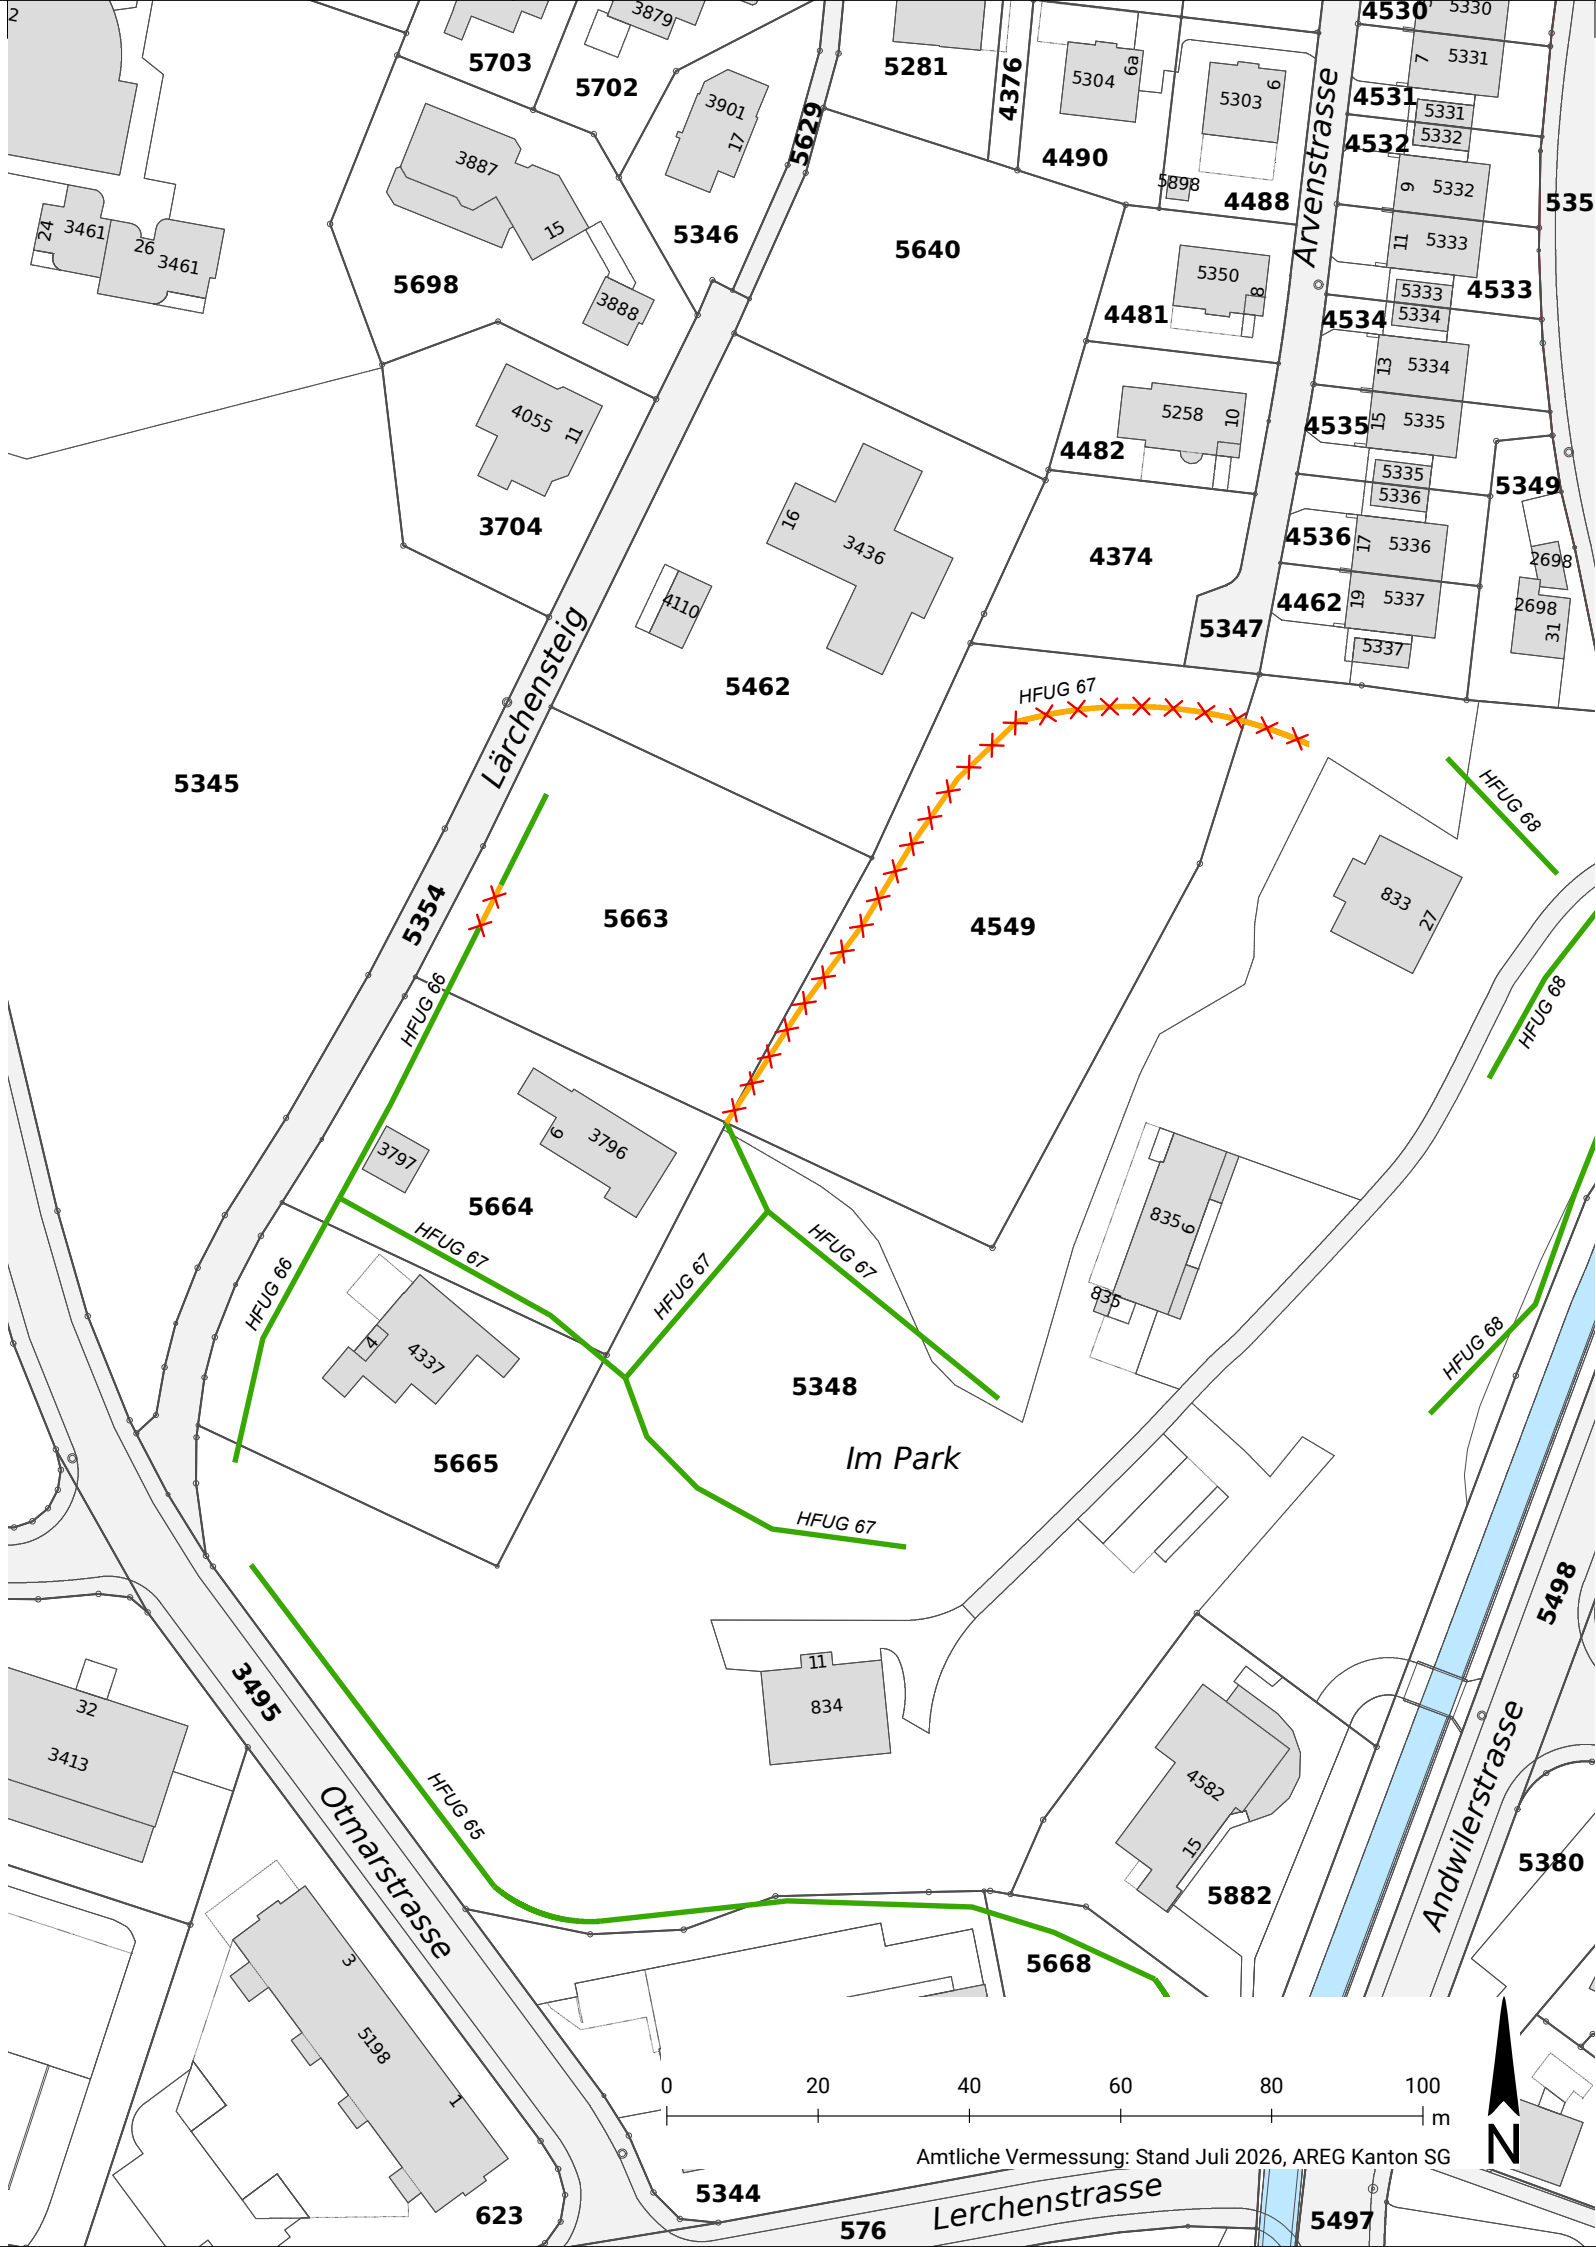

FESTLEGUNG

Hecke, Feld- und Ufergehölz aufheben

HINWEISE

Hecke, Feld- und Ufergehölz bestehend

HFUG 67 Nummer Schutzobjekt

Baute

Verkehrsfläche

Gewässer