


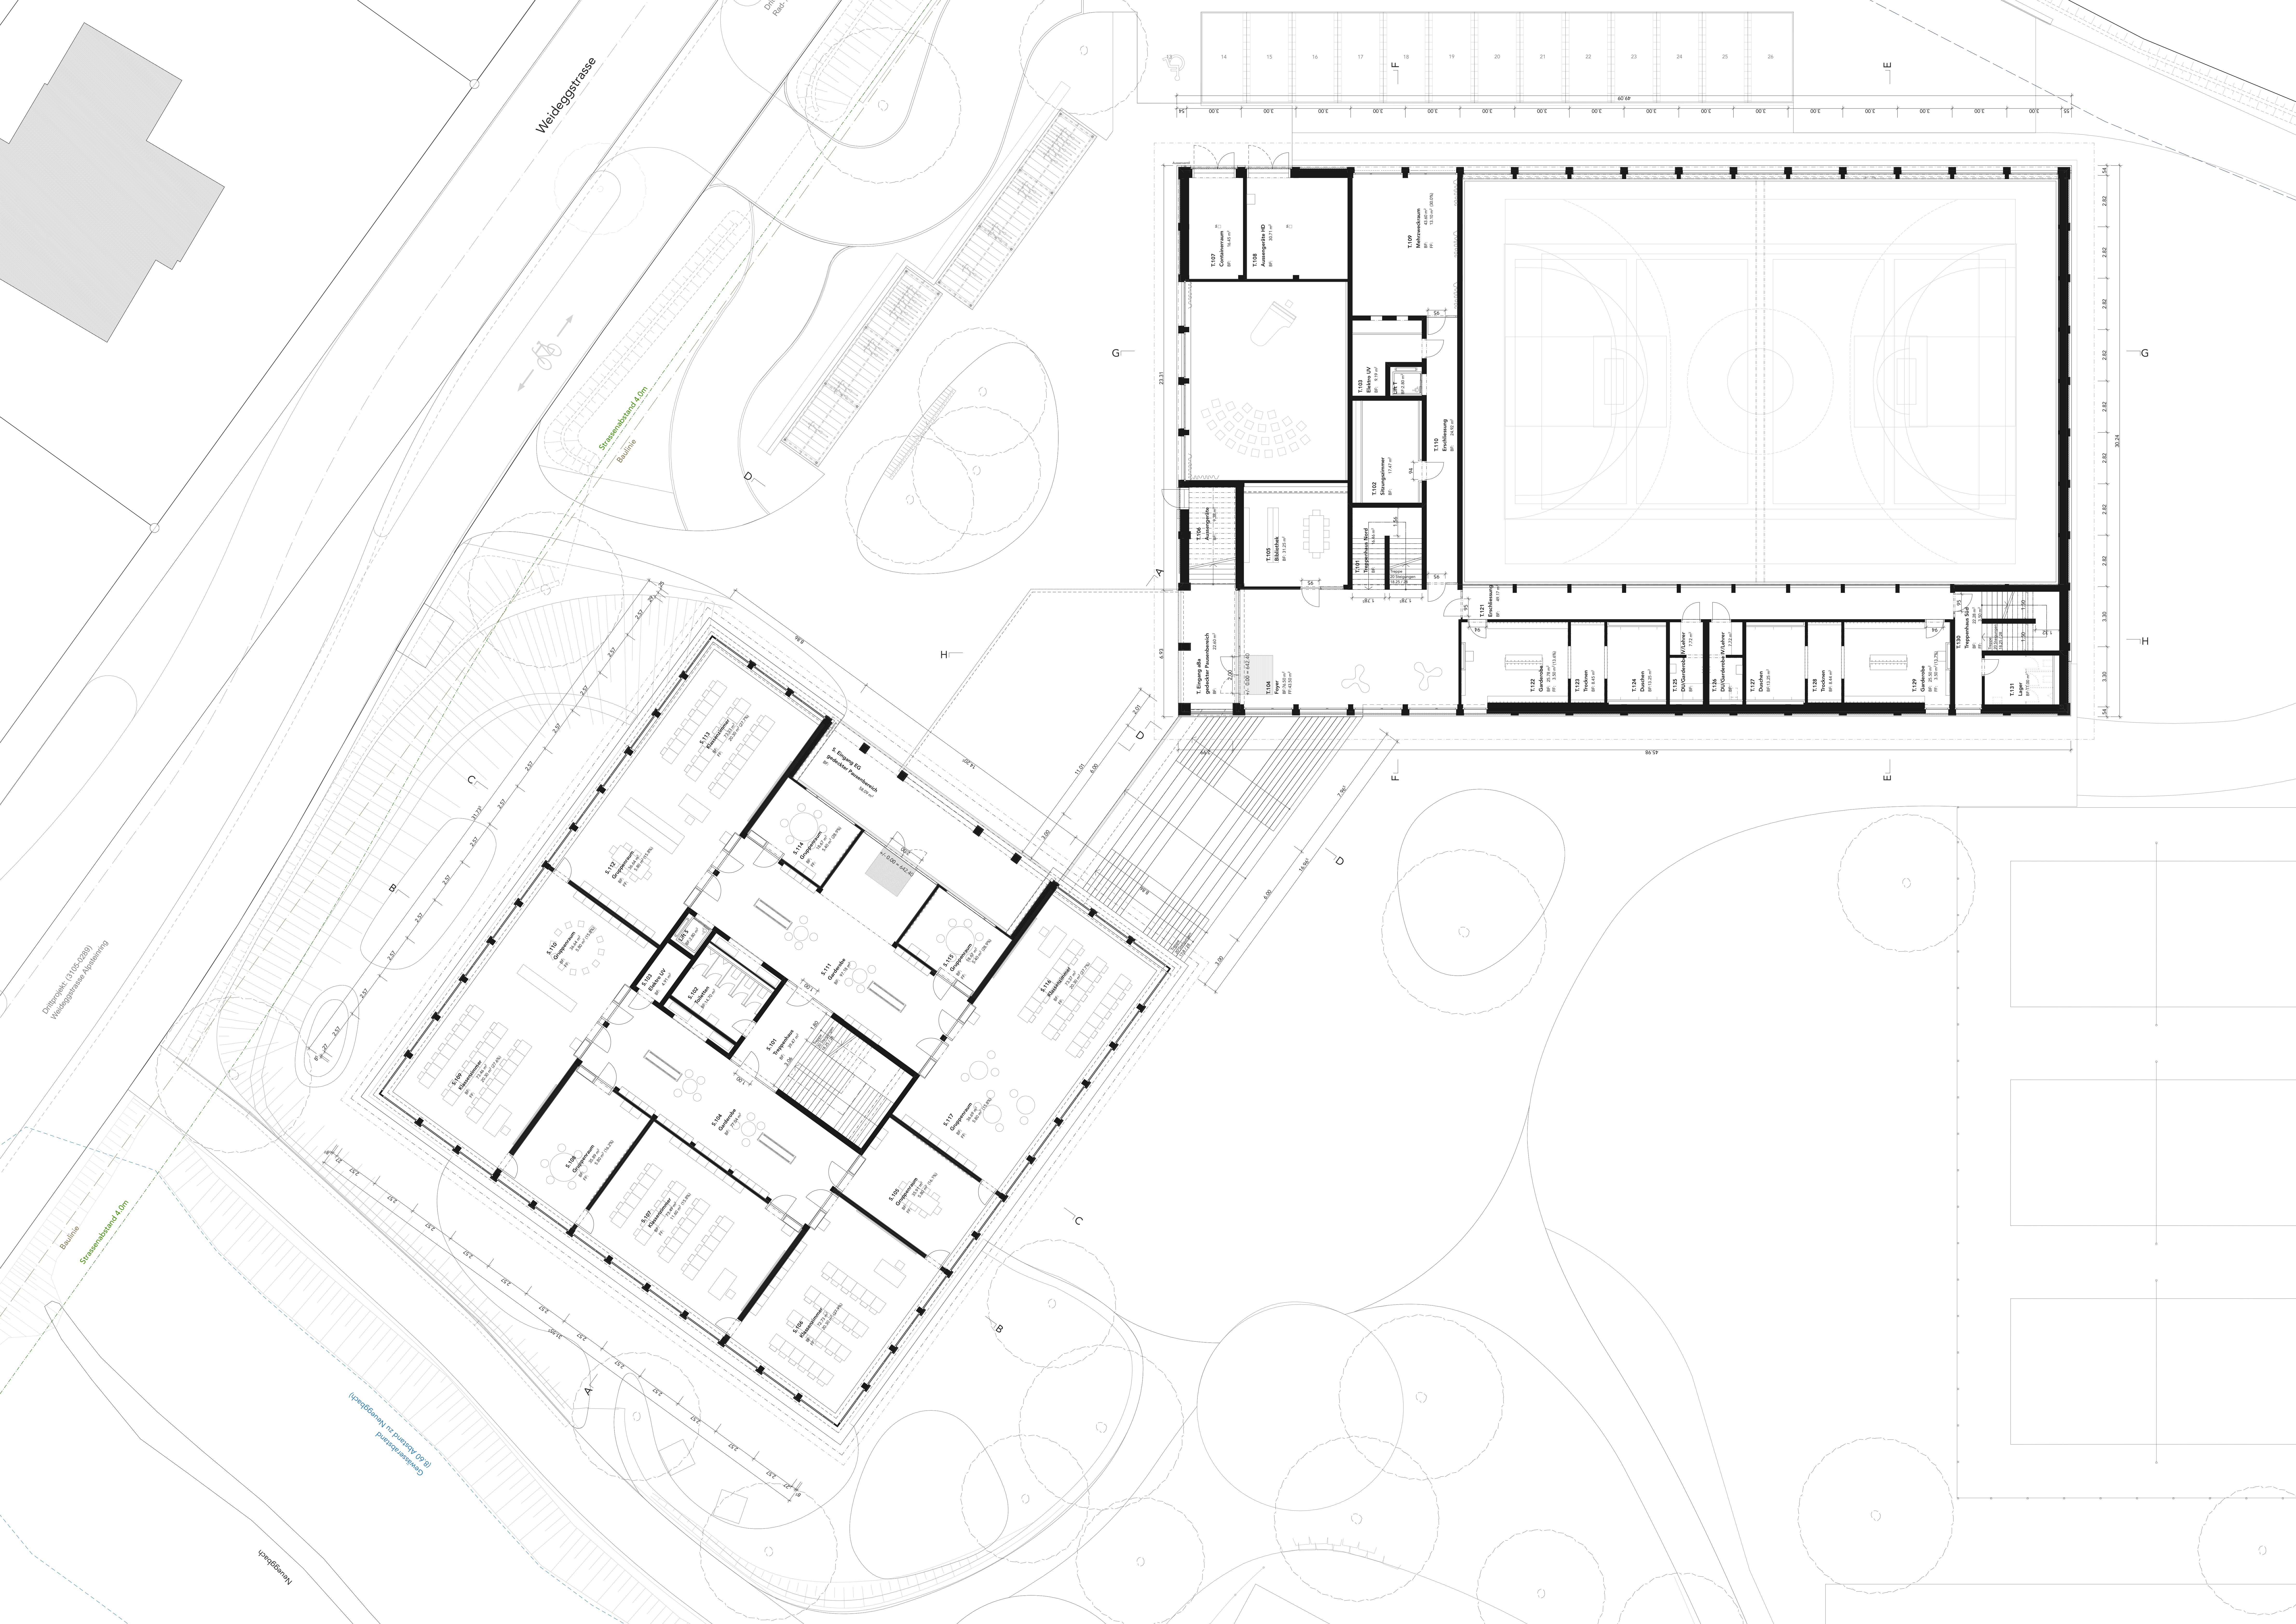









Planbeschriftung










