




Nina Asak Böhmann

Anais

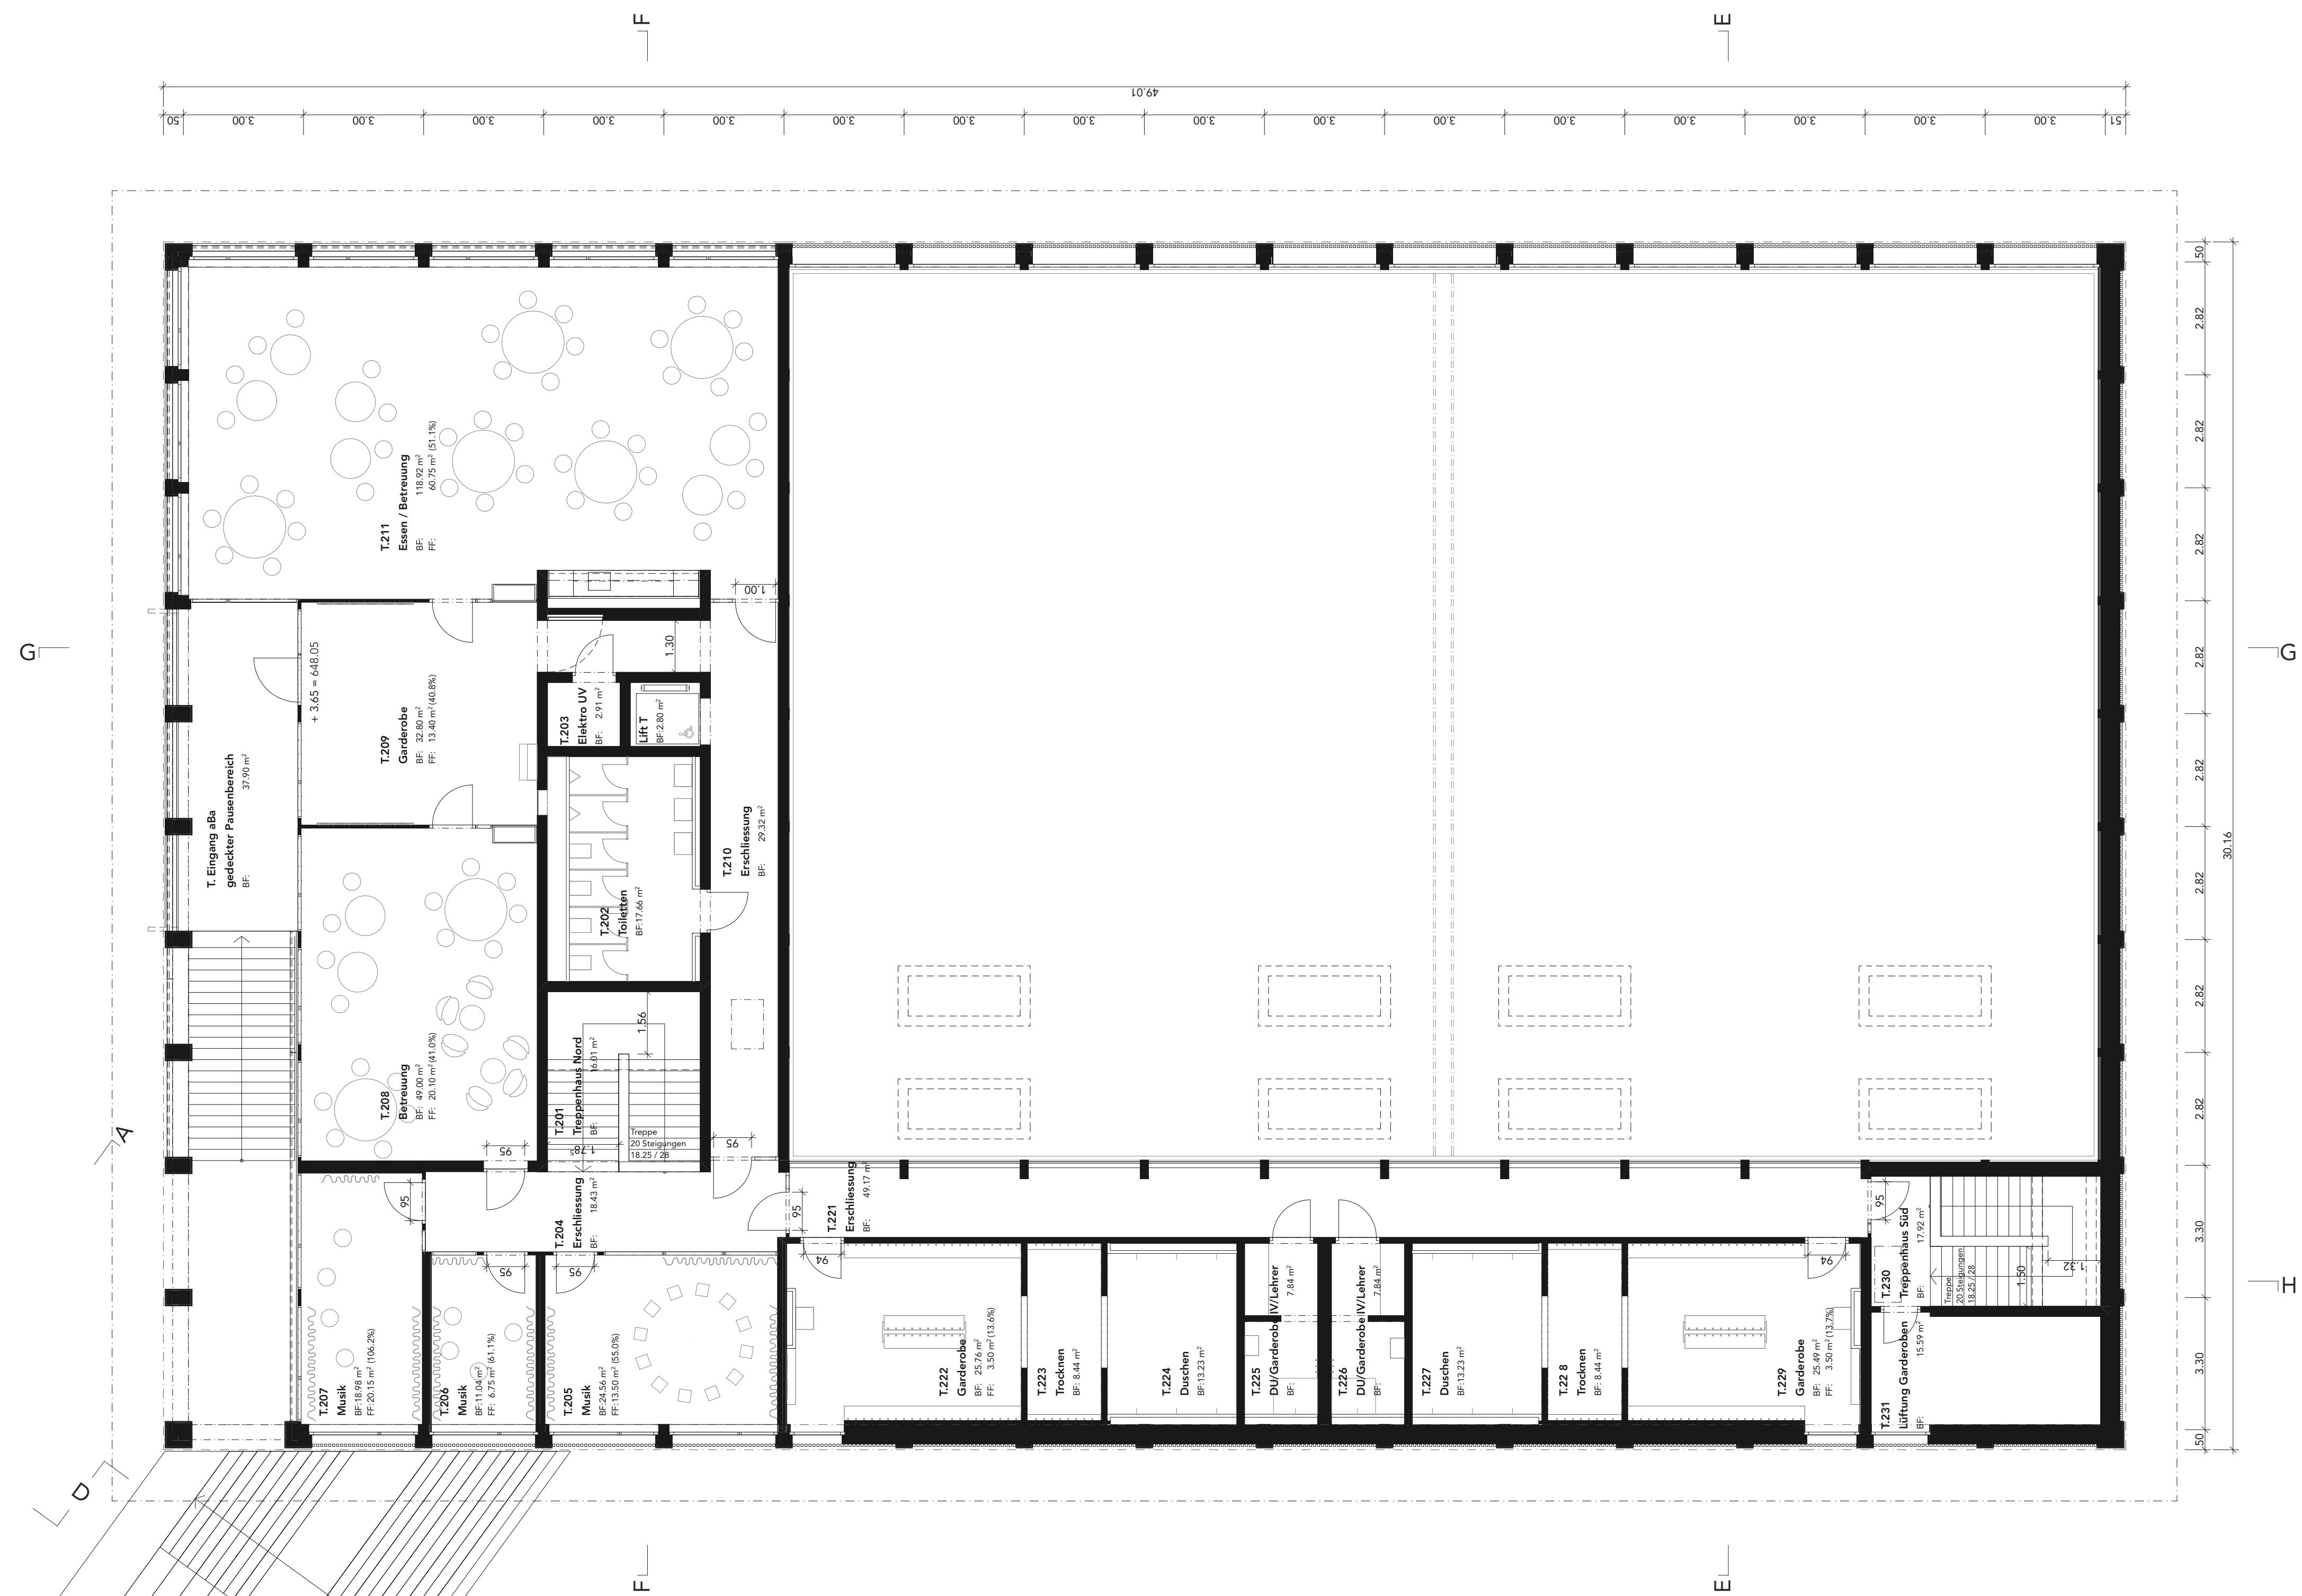

Planbezeichnung						
Projekt	Planer	Phase	Gebäude	Geschos	Plannummer	Teil

SAA-AR-33-AL-OG-GR103-Grundriss Obergeschoss

Analb Architekt | Zwinglistrasse 35 | 8004 Zürich | T +41 44 380 07 86 | info@analb-architektur.ch | www.analb-architektur.ch

Projekt
Neubau Schulanlage Arnegg

Buchersdorf
Schulgemeinde Arndorf Arnegg
Ameggerstrasse 14
9204 Arndorf

Grundriss Obergeschoss