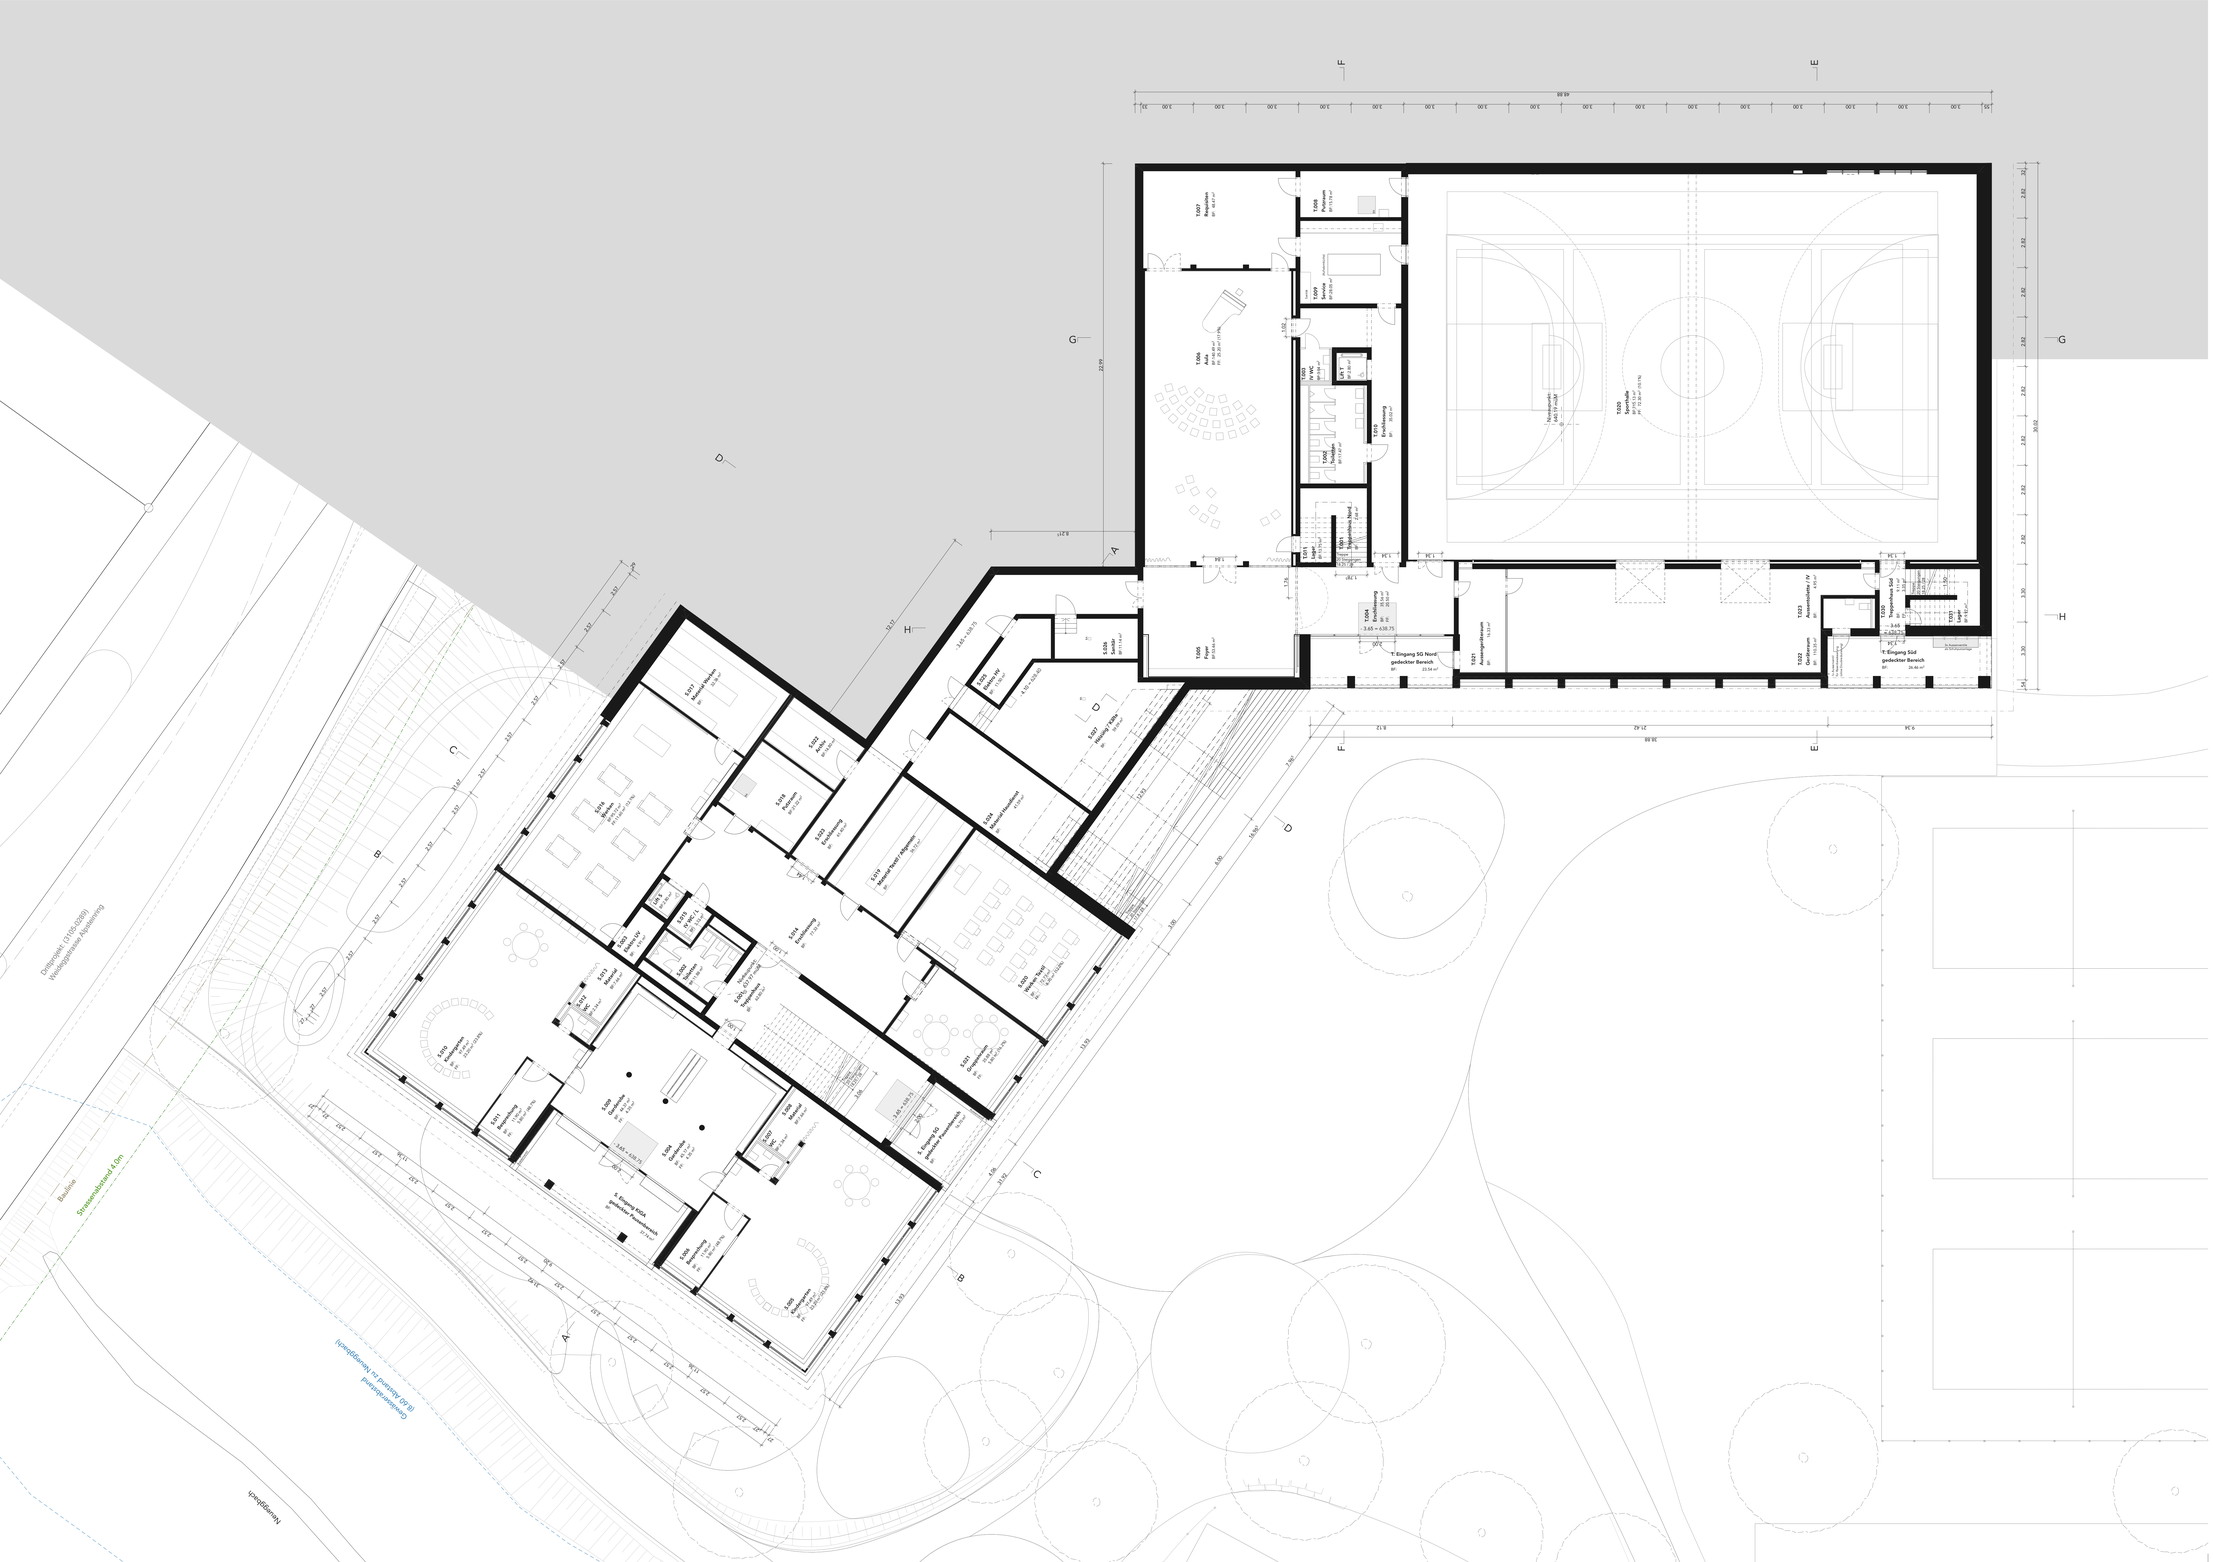
T.006 Aula
T.020 Sporthalle
T. Eingang SG Nord gedeckter Bereich
T. Eingang Süd gedeckter Bereich
