


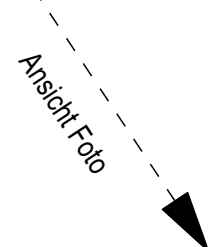

Brüewil





618

617

4477

Gewässerübergang

Ansicht Foto

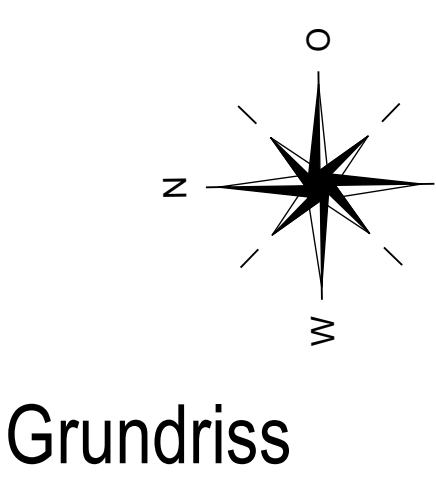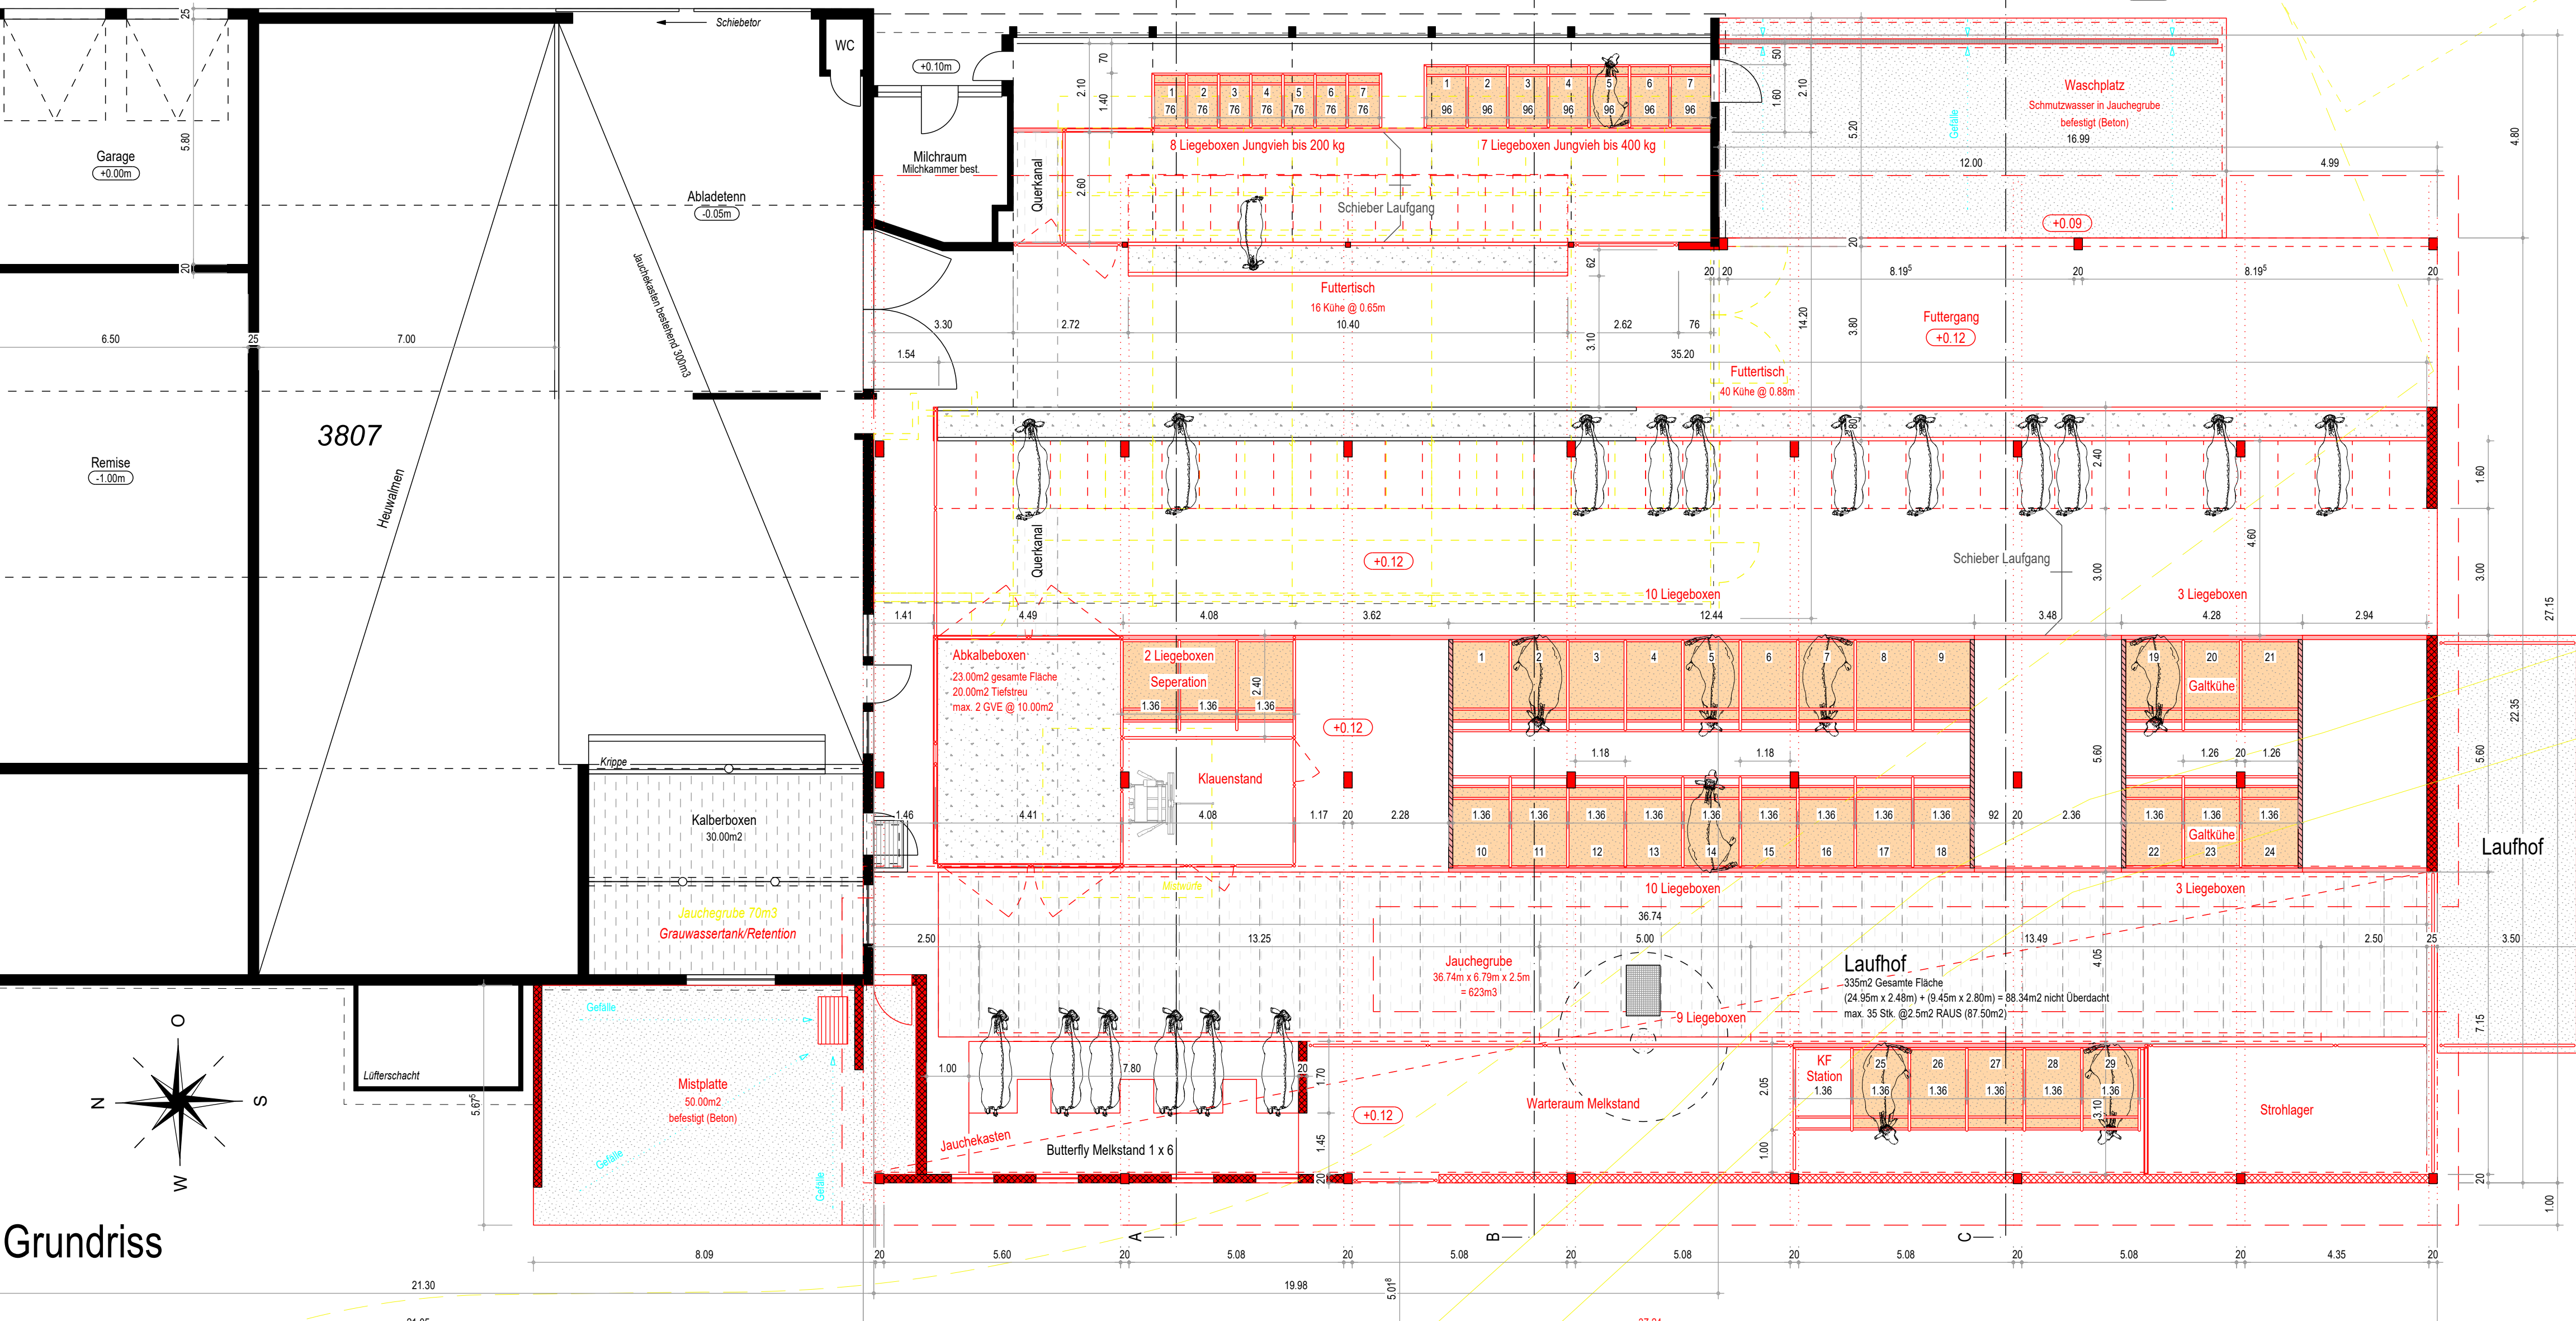

Grundriss

Gewässerübergang

Legende

- Bestand
- Abbruch
- Neubau
- Projekt Umlegung Albertschwilerbach

Unterschriften

Bauherr:

Architekt/Planer:

Baueingabe		ProjektNr.	240146	Masstab	1:100
Grundriss		Geszeichnet	TL / CZ	Format	1050x761
		Erst-Datum	08-10-2025	Architekt	Hölzbauliedgerber AG
		Rev.-Datum			
		Druck-Datum	10-10-2025		
		Datensatz:			
		Länderskizze Nr.	6204 Andolf 52	Tel	071 385 61 60
				Fax	071 385 62 58
				E-Mail	info@hlozbauliedgerber.ch