
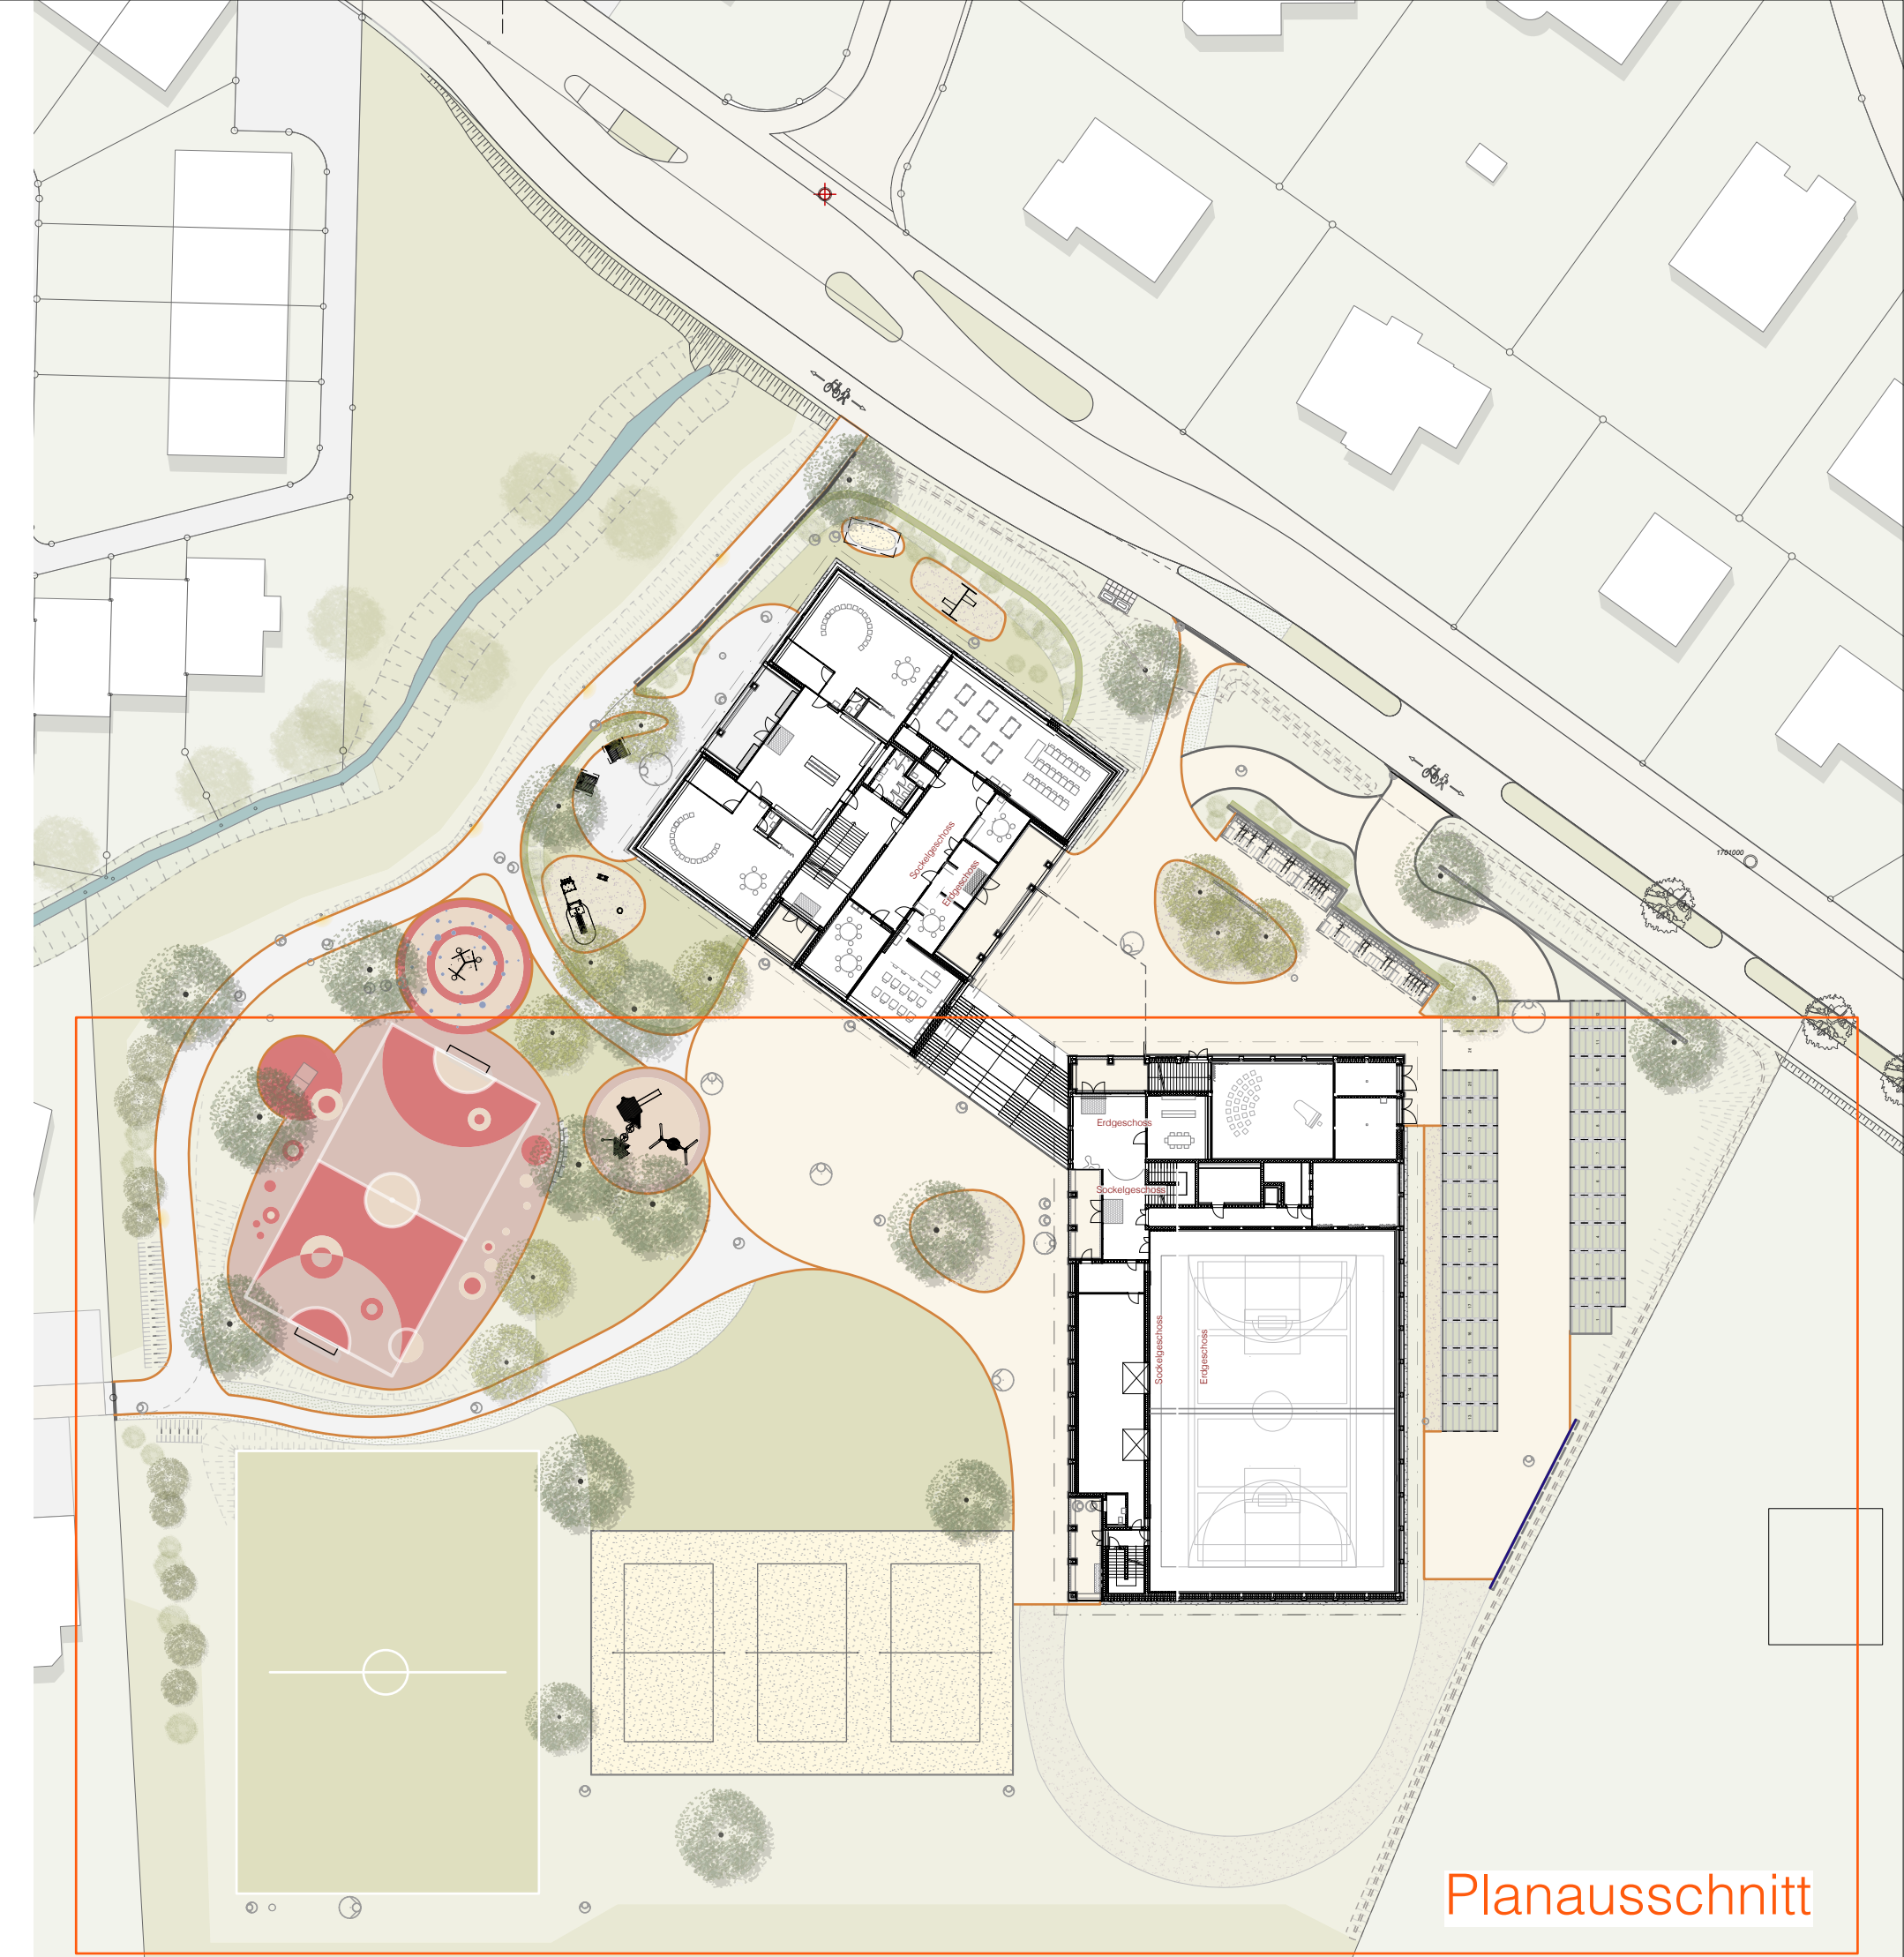


 

- Legende:
- Höhe neu
 - Höhe Strassenprofil
 - Höhe bestehend
 - Abbruch

Grundigentümer
Süd-Greif, Bahnhofstrasse 25, 5201 Gießen
Dr. Gießen, Gießen, den

Bauherrschaft
Schulgemeinde Andwil, Arneggstrasse 14, 9204 Andwil
Dr. Gießen, Andwil, den

Projektverfasser/in
Zürcher Kantonsarchitektur GmbH, Zürcherstrasse 14, 8002 Zürich
Dr. Gießen, Zürich, den

Projekt Neubau Schulanlage Arnegg
Adresse Weidengasse, 9212 Arnegg
Bauherr/in Schulgemeinde Andwil - Arnegg

Phase Baubewilligung
Plan Situationsplan Bereich B
Plannr. 3161-501-B
Mst. 1:100
Format 190 x 89
Datum 25.09.24
Gez. IK | cb | mm
Rev. 18.11.25

Zürcher Kantonsarchitektur GmbH
Zürcherstrasse 14, 8002 Zürich
T 0041 (0) 43 80 30
F 0041 (0) 43 80 31
info@zka.ch
www.zka.ch

LANDSCHAFTSARCHITEKTUR
KAUM