

Bauherrschaft Joel Zwicker

Projekt Sanierung Stadelstrasse (Hofzufahrt)

Ort Zinggenhueb, Andwil (Stadt Gossau)

Vom Stadtrat erlassen _____ am _____

Stadtpräsident _____ Stadtschreiberin _____

öffentlich aufgelegt von / bis _____

PROJEKTPLAN

SITUATION 1 : 500

6325-31	Gezeichnet	Kontrolliert	Datum
	CAD/fw	Rw	24. Februar 2025
Änderungen:			
Projektphase:	fw	Rw	5. Februar 2026
Vorstudie	Vorprojekt	Bauprojekt	
Genehmigungs-/ Auflageprojekt	Ausführungsprojekt (Projekt zur Ausführung)	Ausführungsplan (Dok. des ausgef. Werks)	Format: 30x84
Exemplar für:			




Wasserversorgung Siedlungswasserbau Strassenbau Stahlbetonbau

9244 Niederuzwil

Tel. 071 955 98 55

Mail: info@billinger.ch

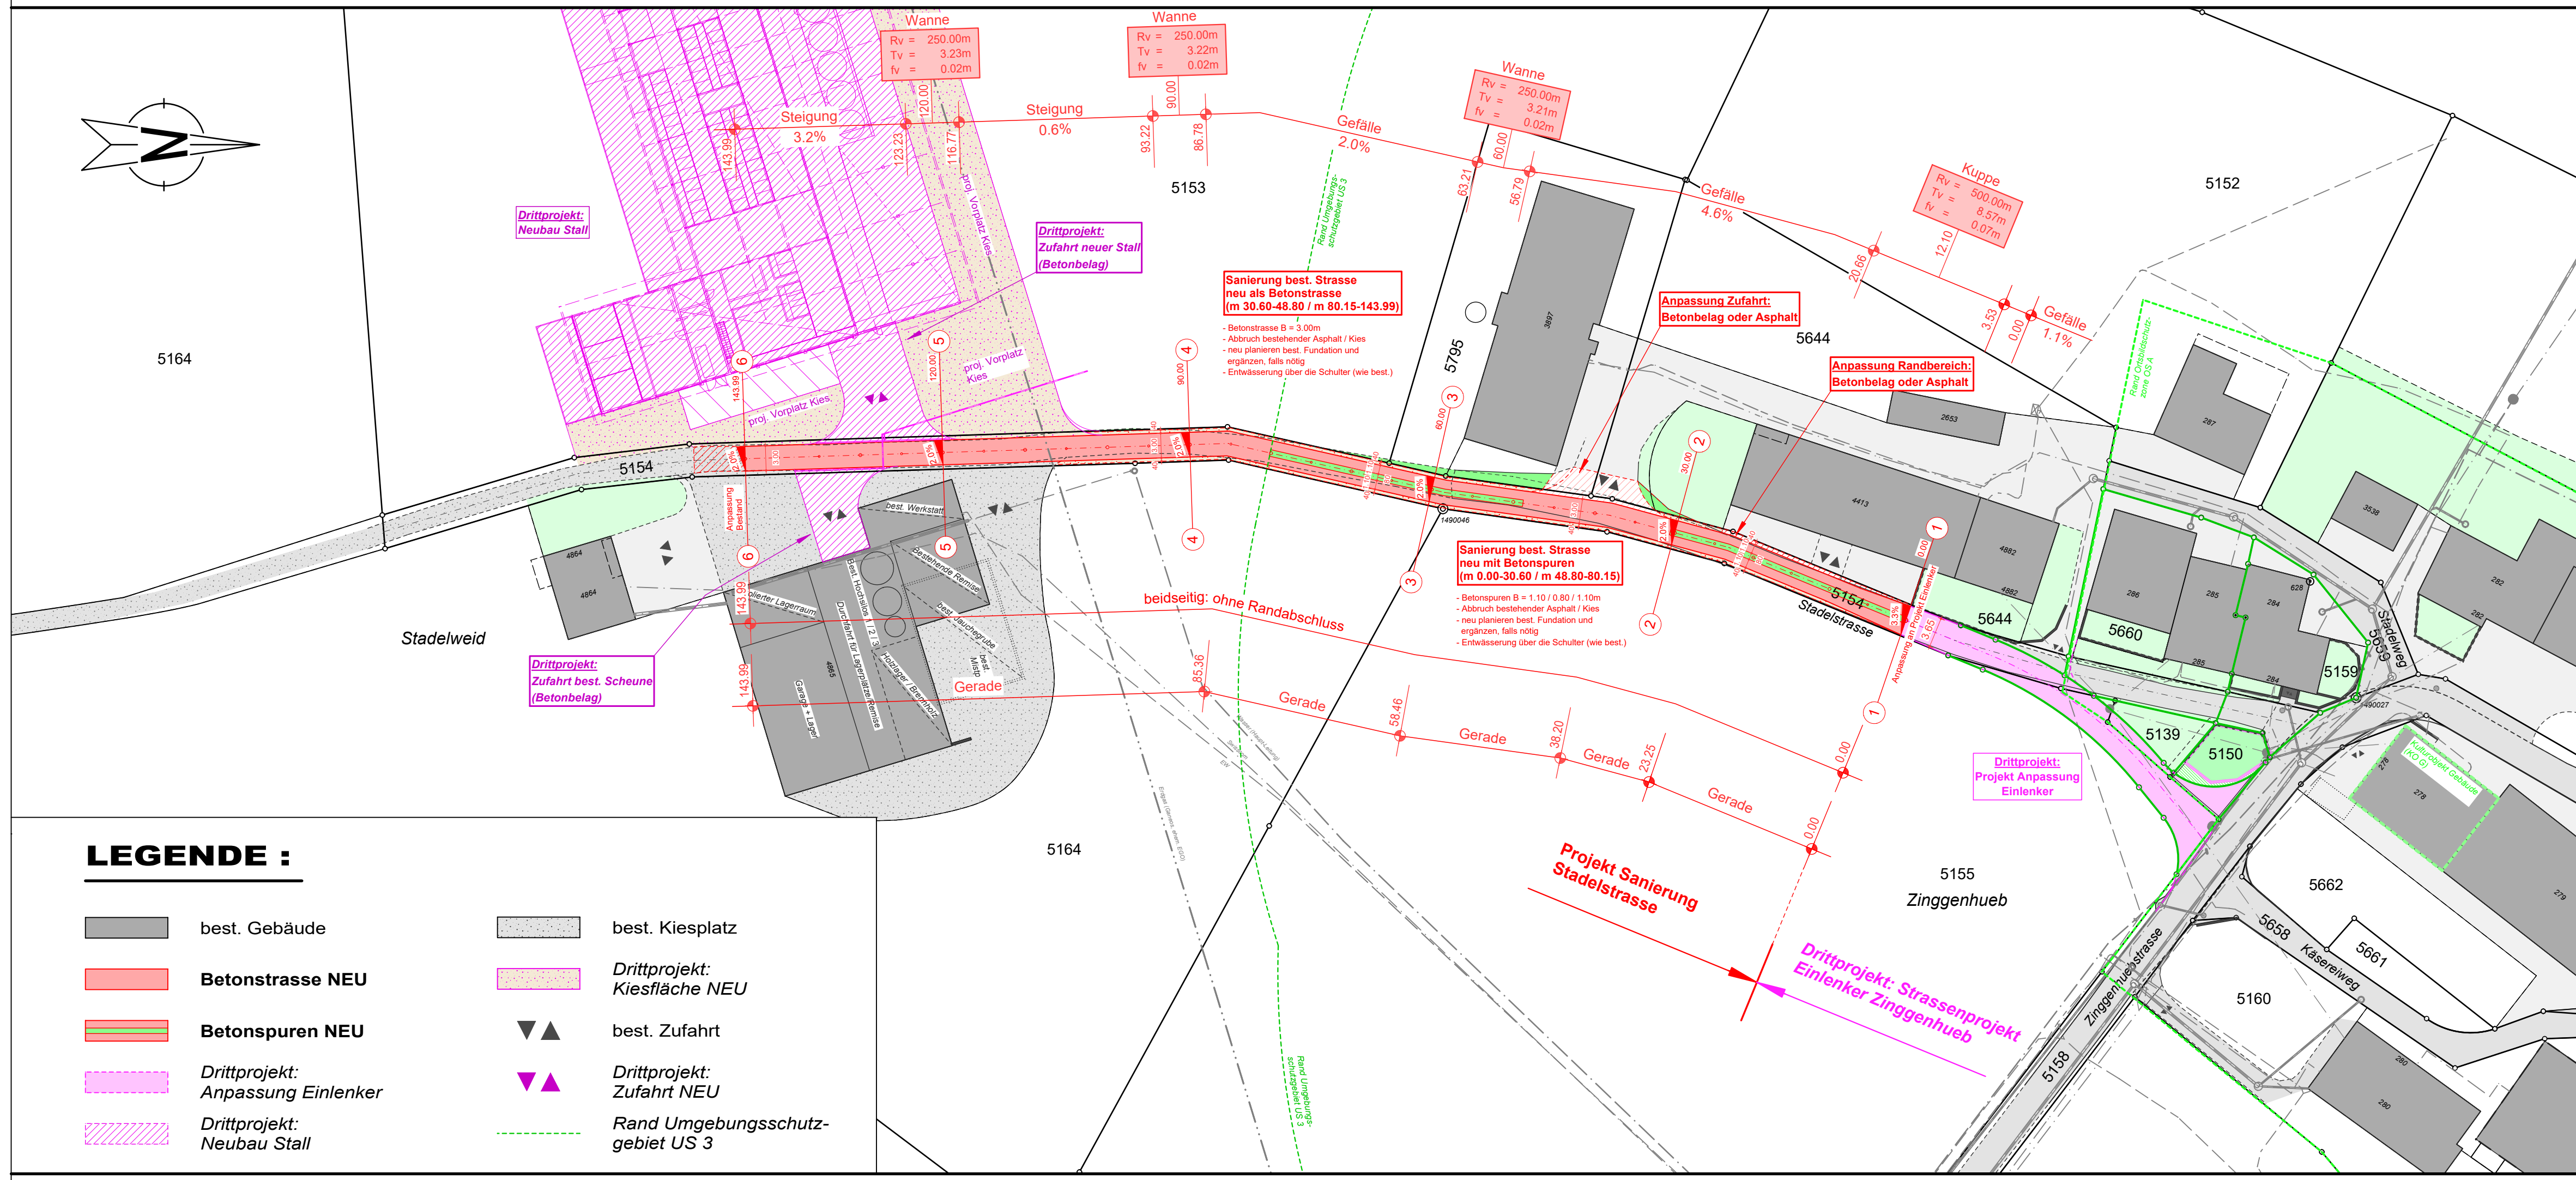

LEGENDE :

- best. Gebäude
- Betonstrasse NEU**
- Betonspuren NEU**
- Drittprojekt: Anpassung Einlenker*
- Drittprojekt: Neubau Stall*
- best. Kiesplatz
- Drittprojekt: Kiesfläche NEU*
- best. Zufahrt
- Drittprojekt: Zufahrt NEU*
- Rand Umgebungs-schutzgebiet US 3*