

Bauherrschaft Joel Zwicker

Projekt Sanierung Stadelstrasse (Hofzufahrt)



Ort Zinggenhueb, Andwil (Stadt Gossau)

Vom Stadtrat erlassen am
 Stadtpräsident Stadtschreiberin
 öffentlich aufgelegt von / bis

PROJEKTPLAN

LÄNGENPROFIL 1 : 500 / 50

6325-33	Gezeichnet	Kontrolliert	Datum				
	CAD/fw	Rw	24. Februar 2025				
Änderungen:							
Projektphase:	fw	Rw	5. Februar 2026				
<table border="1" style="width: 100%; border-collapse: collapse; font-size: 8pt;"> <tr> <td style="width: 25%;">Vorstudie</td> <td style="width: 25%;">Vorprojekt</td> <td style="width: 25%;">Bauprojekt</td> <td style="width: 25%;"></td> </tr> </table>				Vorstudie	Vorprojekt	Bauprojekt	
Vorstudie	Vorprojekt	Bauprojekt					
Genehmigungs-/Auflageprojekt	Exemplar für:		Format: 60x84				
Wasserversorgung Siedlungswasserbau		Strassenbau Stahlbetonbau					
9244 Niederuzwil Tel. 071 955 98 55 Mail: info@billinger.ch							

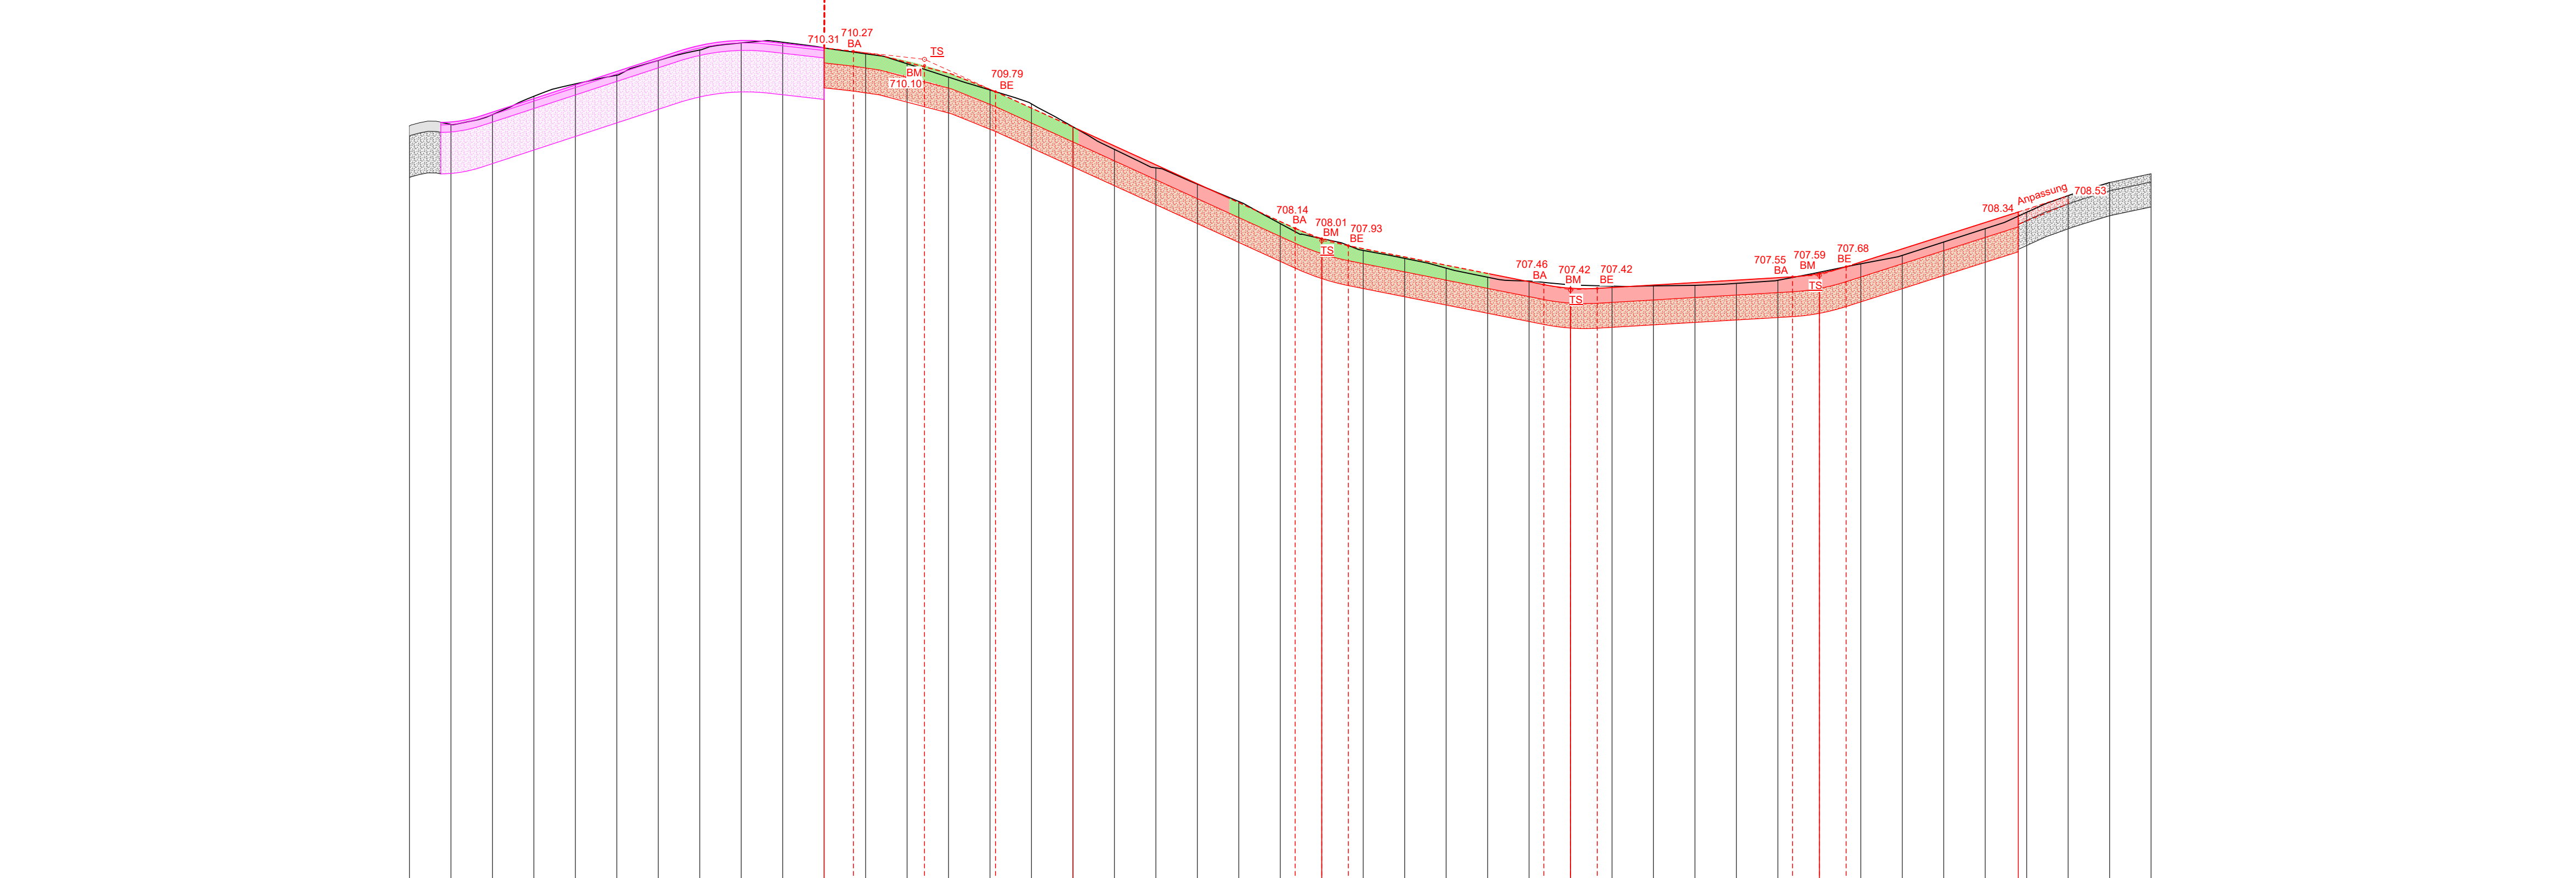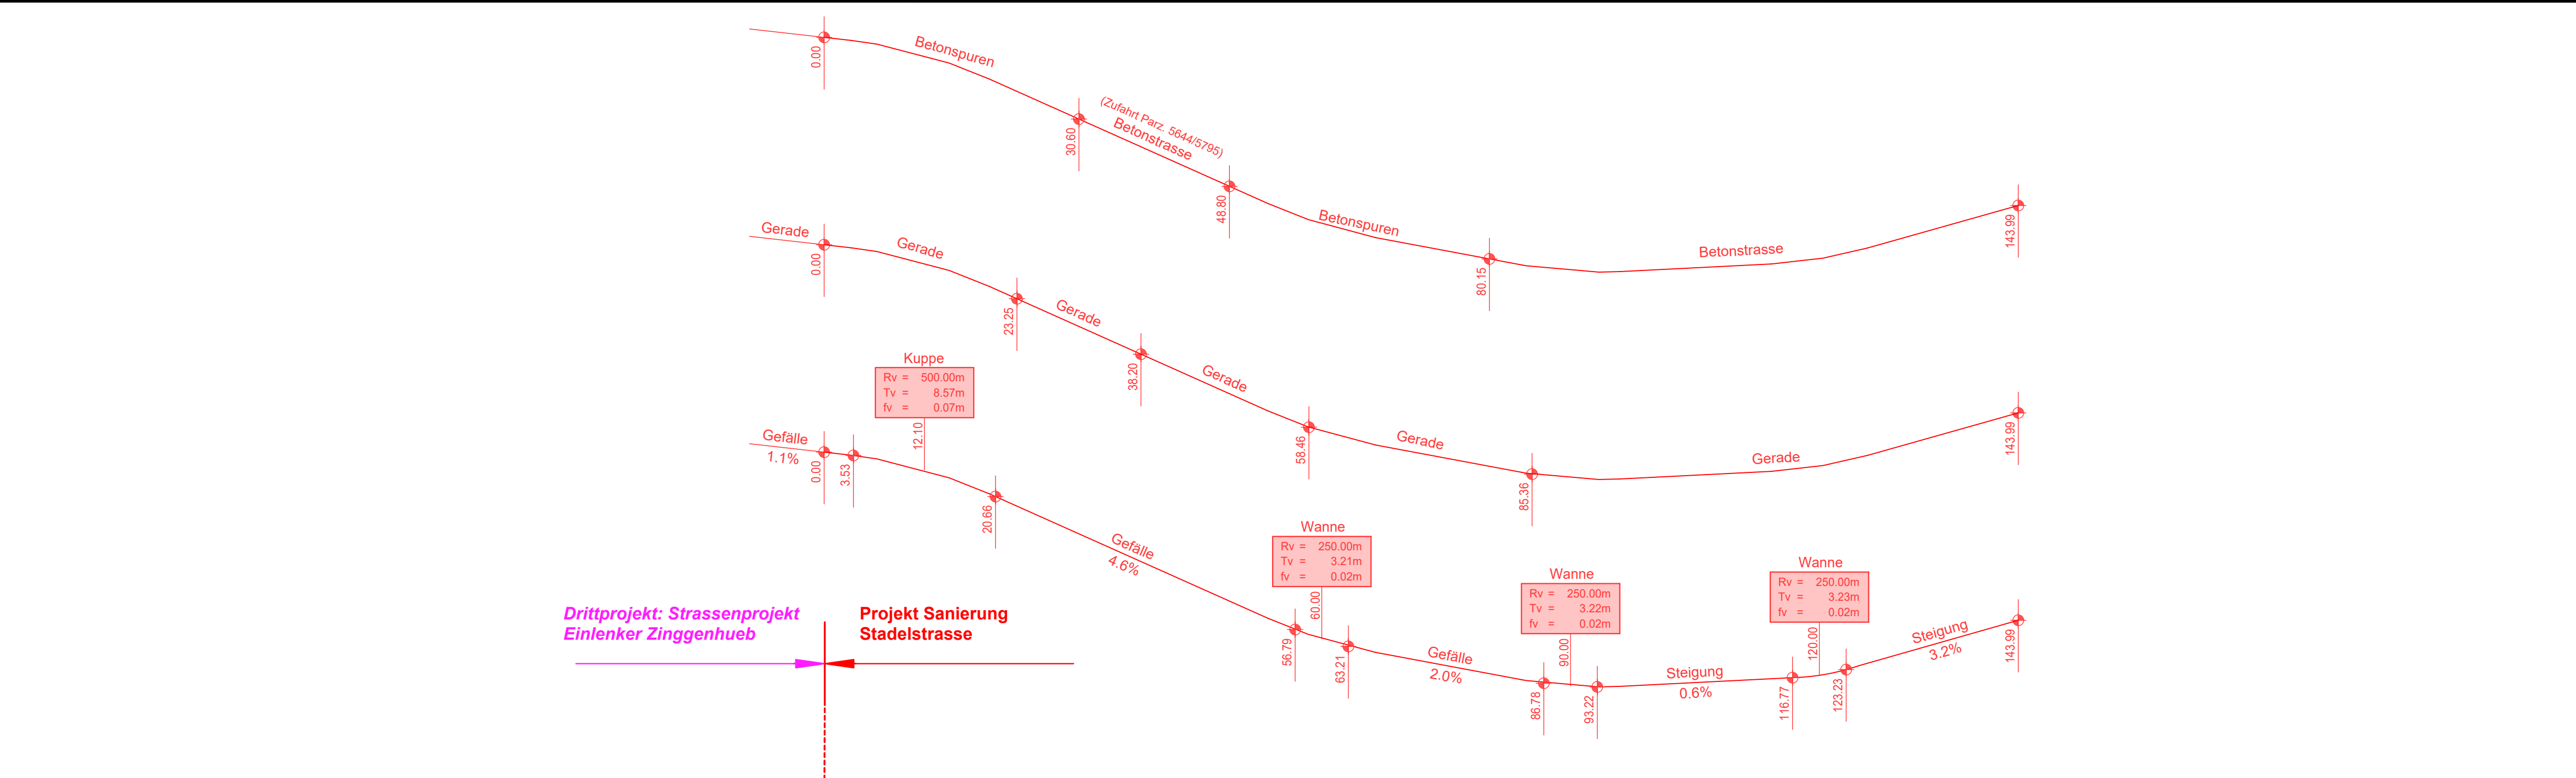

Horizont 700.00 m.ü.M.

<i>Terrainhöhen</i>	709.37, 709.39, 709.51, 709.73, 709.88, 709.98, 710.16, 710.29, 710.37, 710.38, 710.31, 710.24, 710.12, 709.86, 709.81, 709.64, 709.36, 709.09, 709.80, 708.67, 708.46, 708.20, 708.02, 707.87, 707.78, 707.66, 707.55, 707.51, 707.46, 707.44, 707.45, 707.45, 707.48, 707.51, 707.61, 707.71, 707.81, 707.81, 707.87, 707.87, 708.14, 708.29, 708.33, 708.53, 708.69, 708.80
Kilometrierung	-50.00, -45.00, -40.00, -35.00, -30.00, -25.00, -20.00, -15.00, -10.00, -5.00, 0.00, 5.00, 10.00, 15.00, 20.00, 25.00, 30.00, 35.00, 40.00, 45.00, 50.00, 55.00, 60.00, 65.00, 70.00, 75.00, 80.00, 85.00, 90.00, 95.00, 100.00, 105.00, 110.00, 115.00, 120.00, 125.00, 130.00, 135.00, 140.00, 145.00, 150.00, 155.00, 160.00
Distanzen	30.00m, 30.00m, 30.00m, 30.00m, 23.99m
Rand rechts	+5, +3, +3, +3, +3, +3
Projekthöhe Achse	710.31, 709.36, 708.01, 707.42, 707.80, 708.34
Rand links	-5, -3, -3, -3, -3, -3
Querneigungsband 1:500/25	+5, +3, +3, +3, +3, +3 -5, -3, -3, -3, -3, -3
Profil Nr.	1, 2, 3, 4, 5, 6