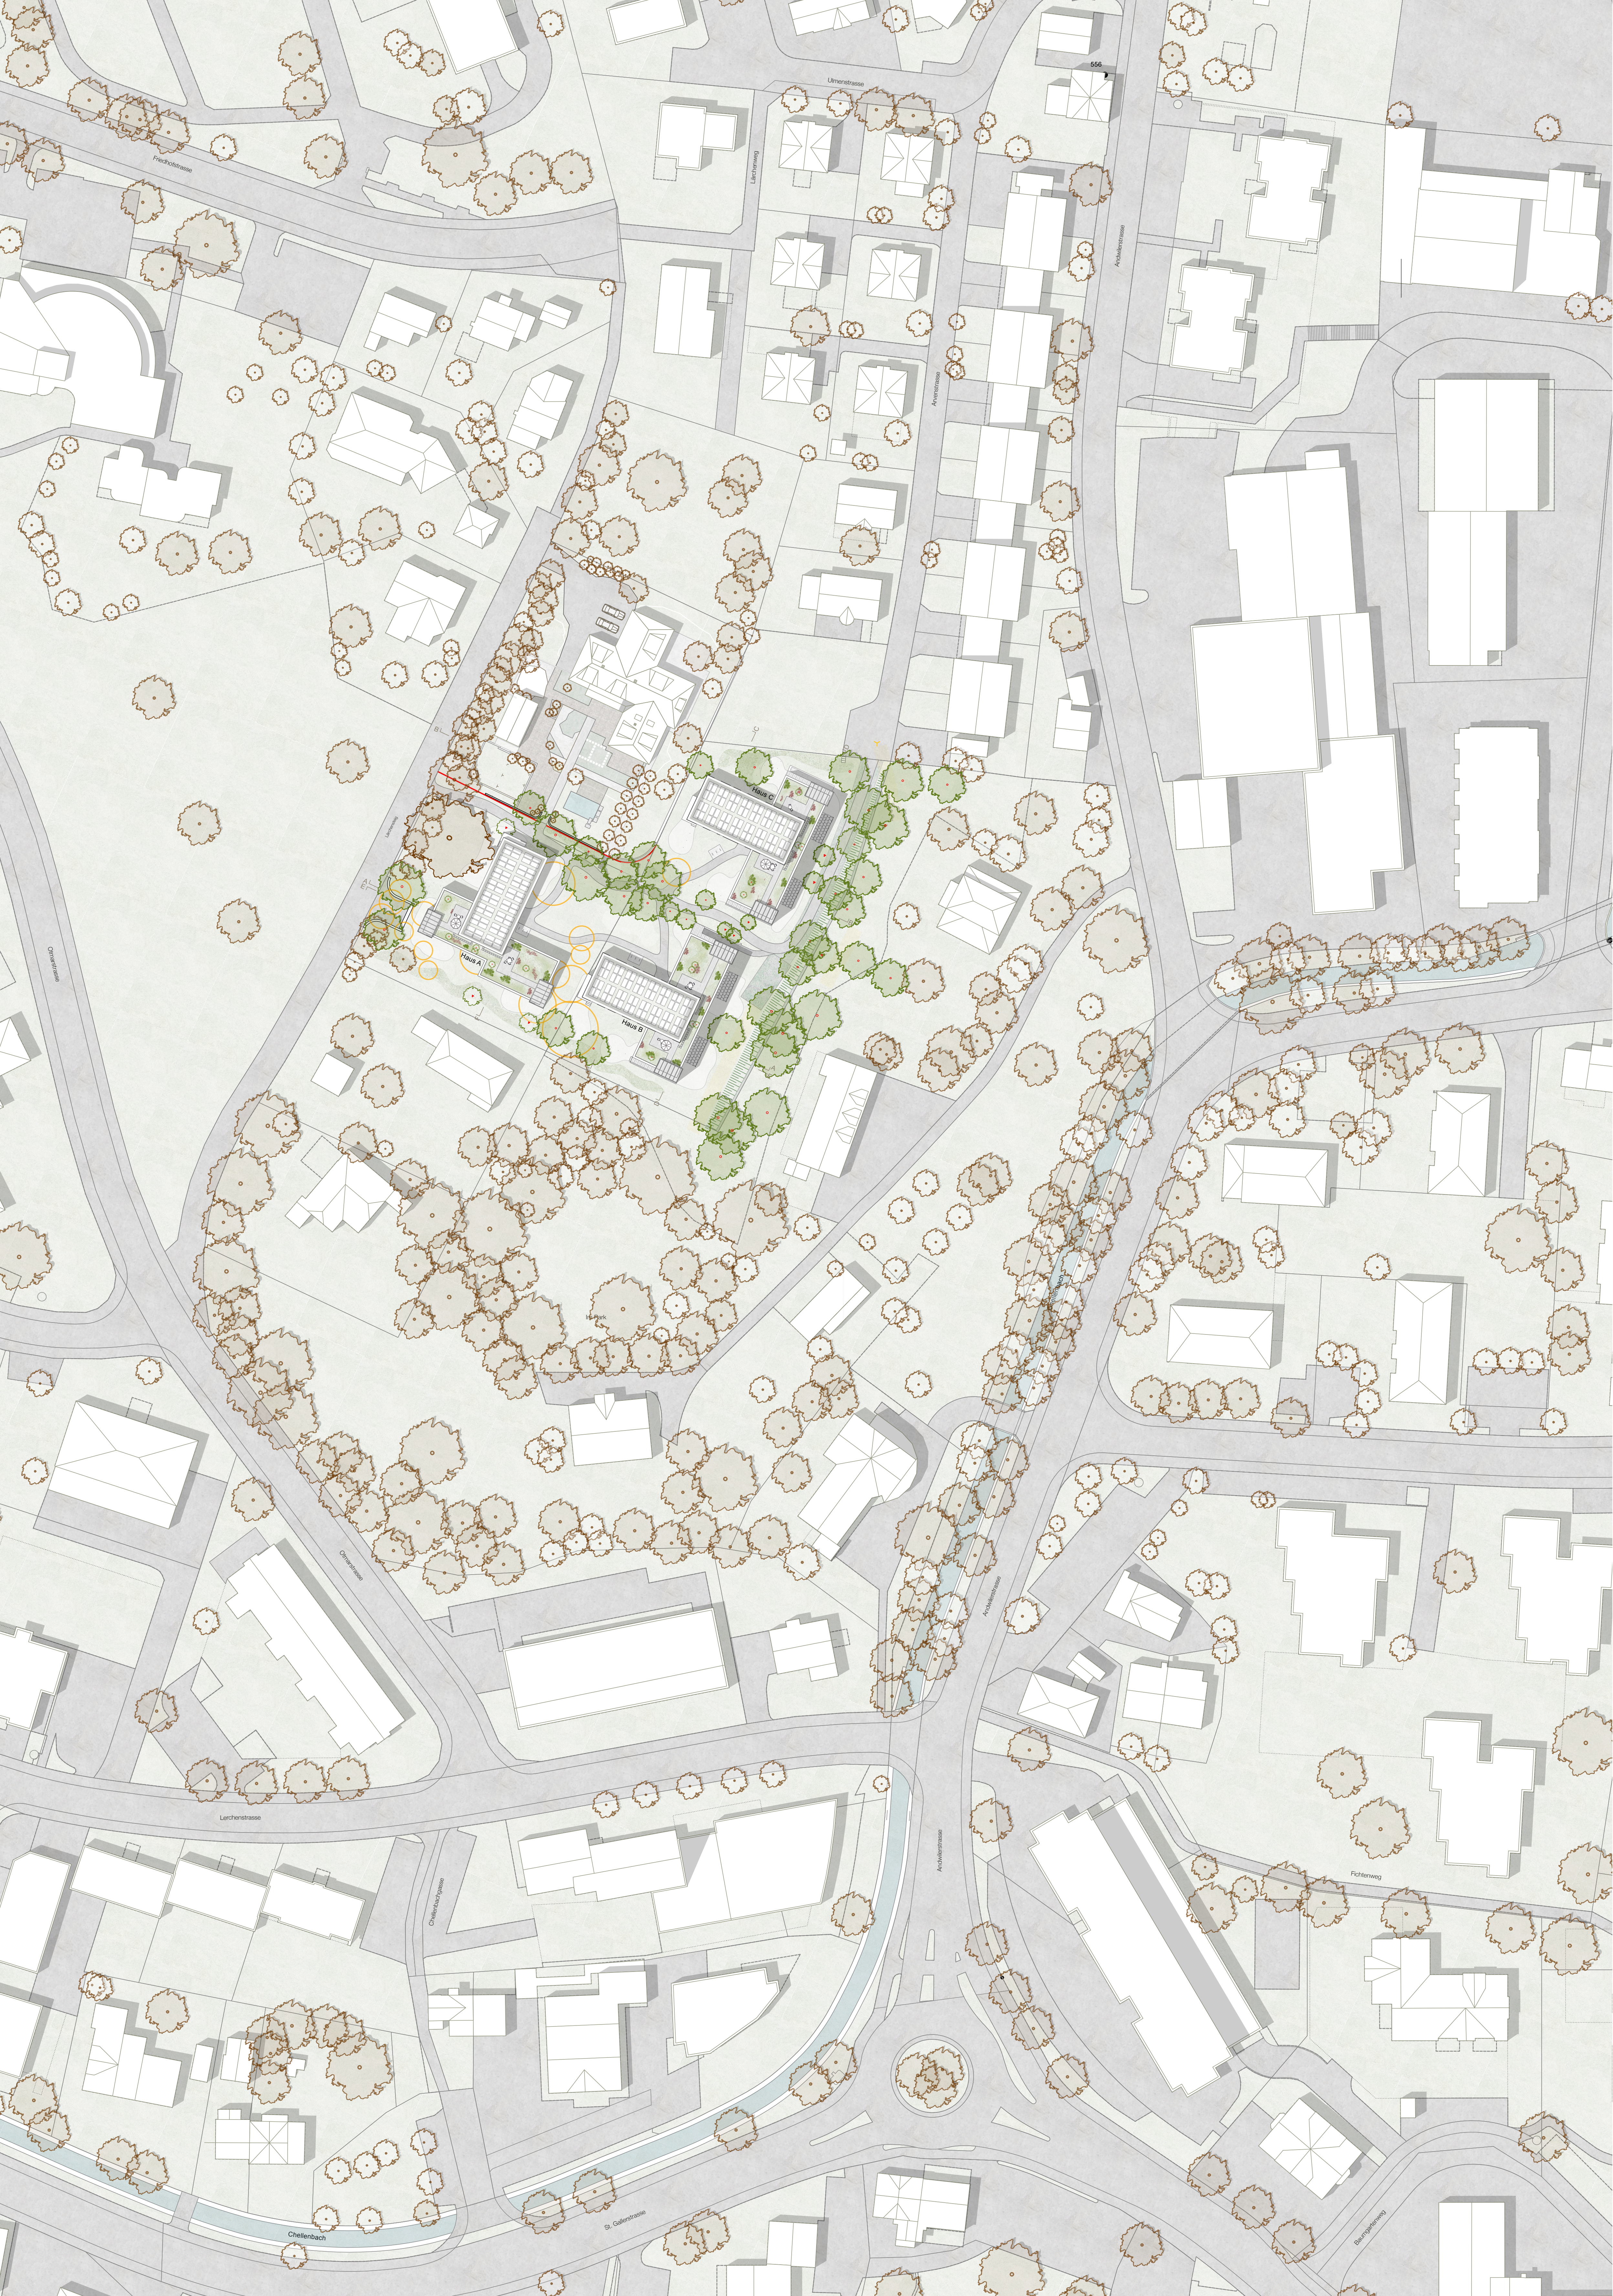
556
Ulmenstrasse
Friedhofstrasse
Lärchenweg
Arvenstrasse
Andwilerstrasse
Lärchensteig
Otmarstrasse
Haus C
Haus A
Haus B
Chellenbach
Lerchenstrasse
Chellenbachgasse
Andwilerstrasse
Fichtenweg
St. Gallerstrasse
Chellenbach
Baumgartenweg

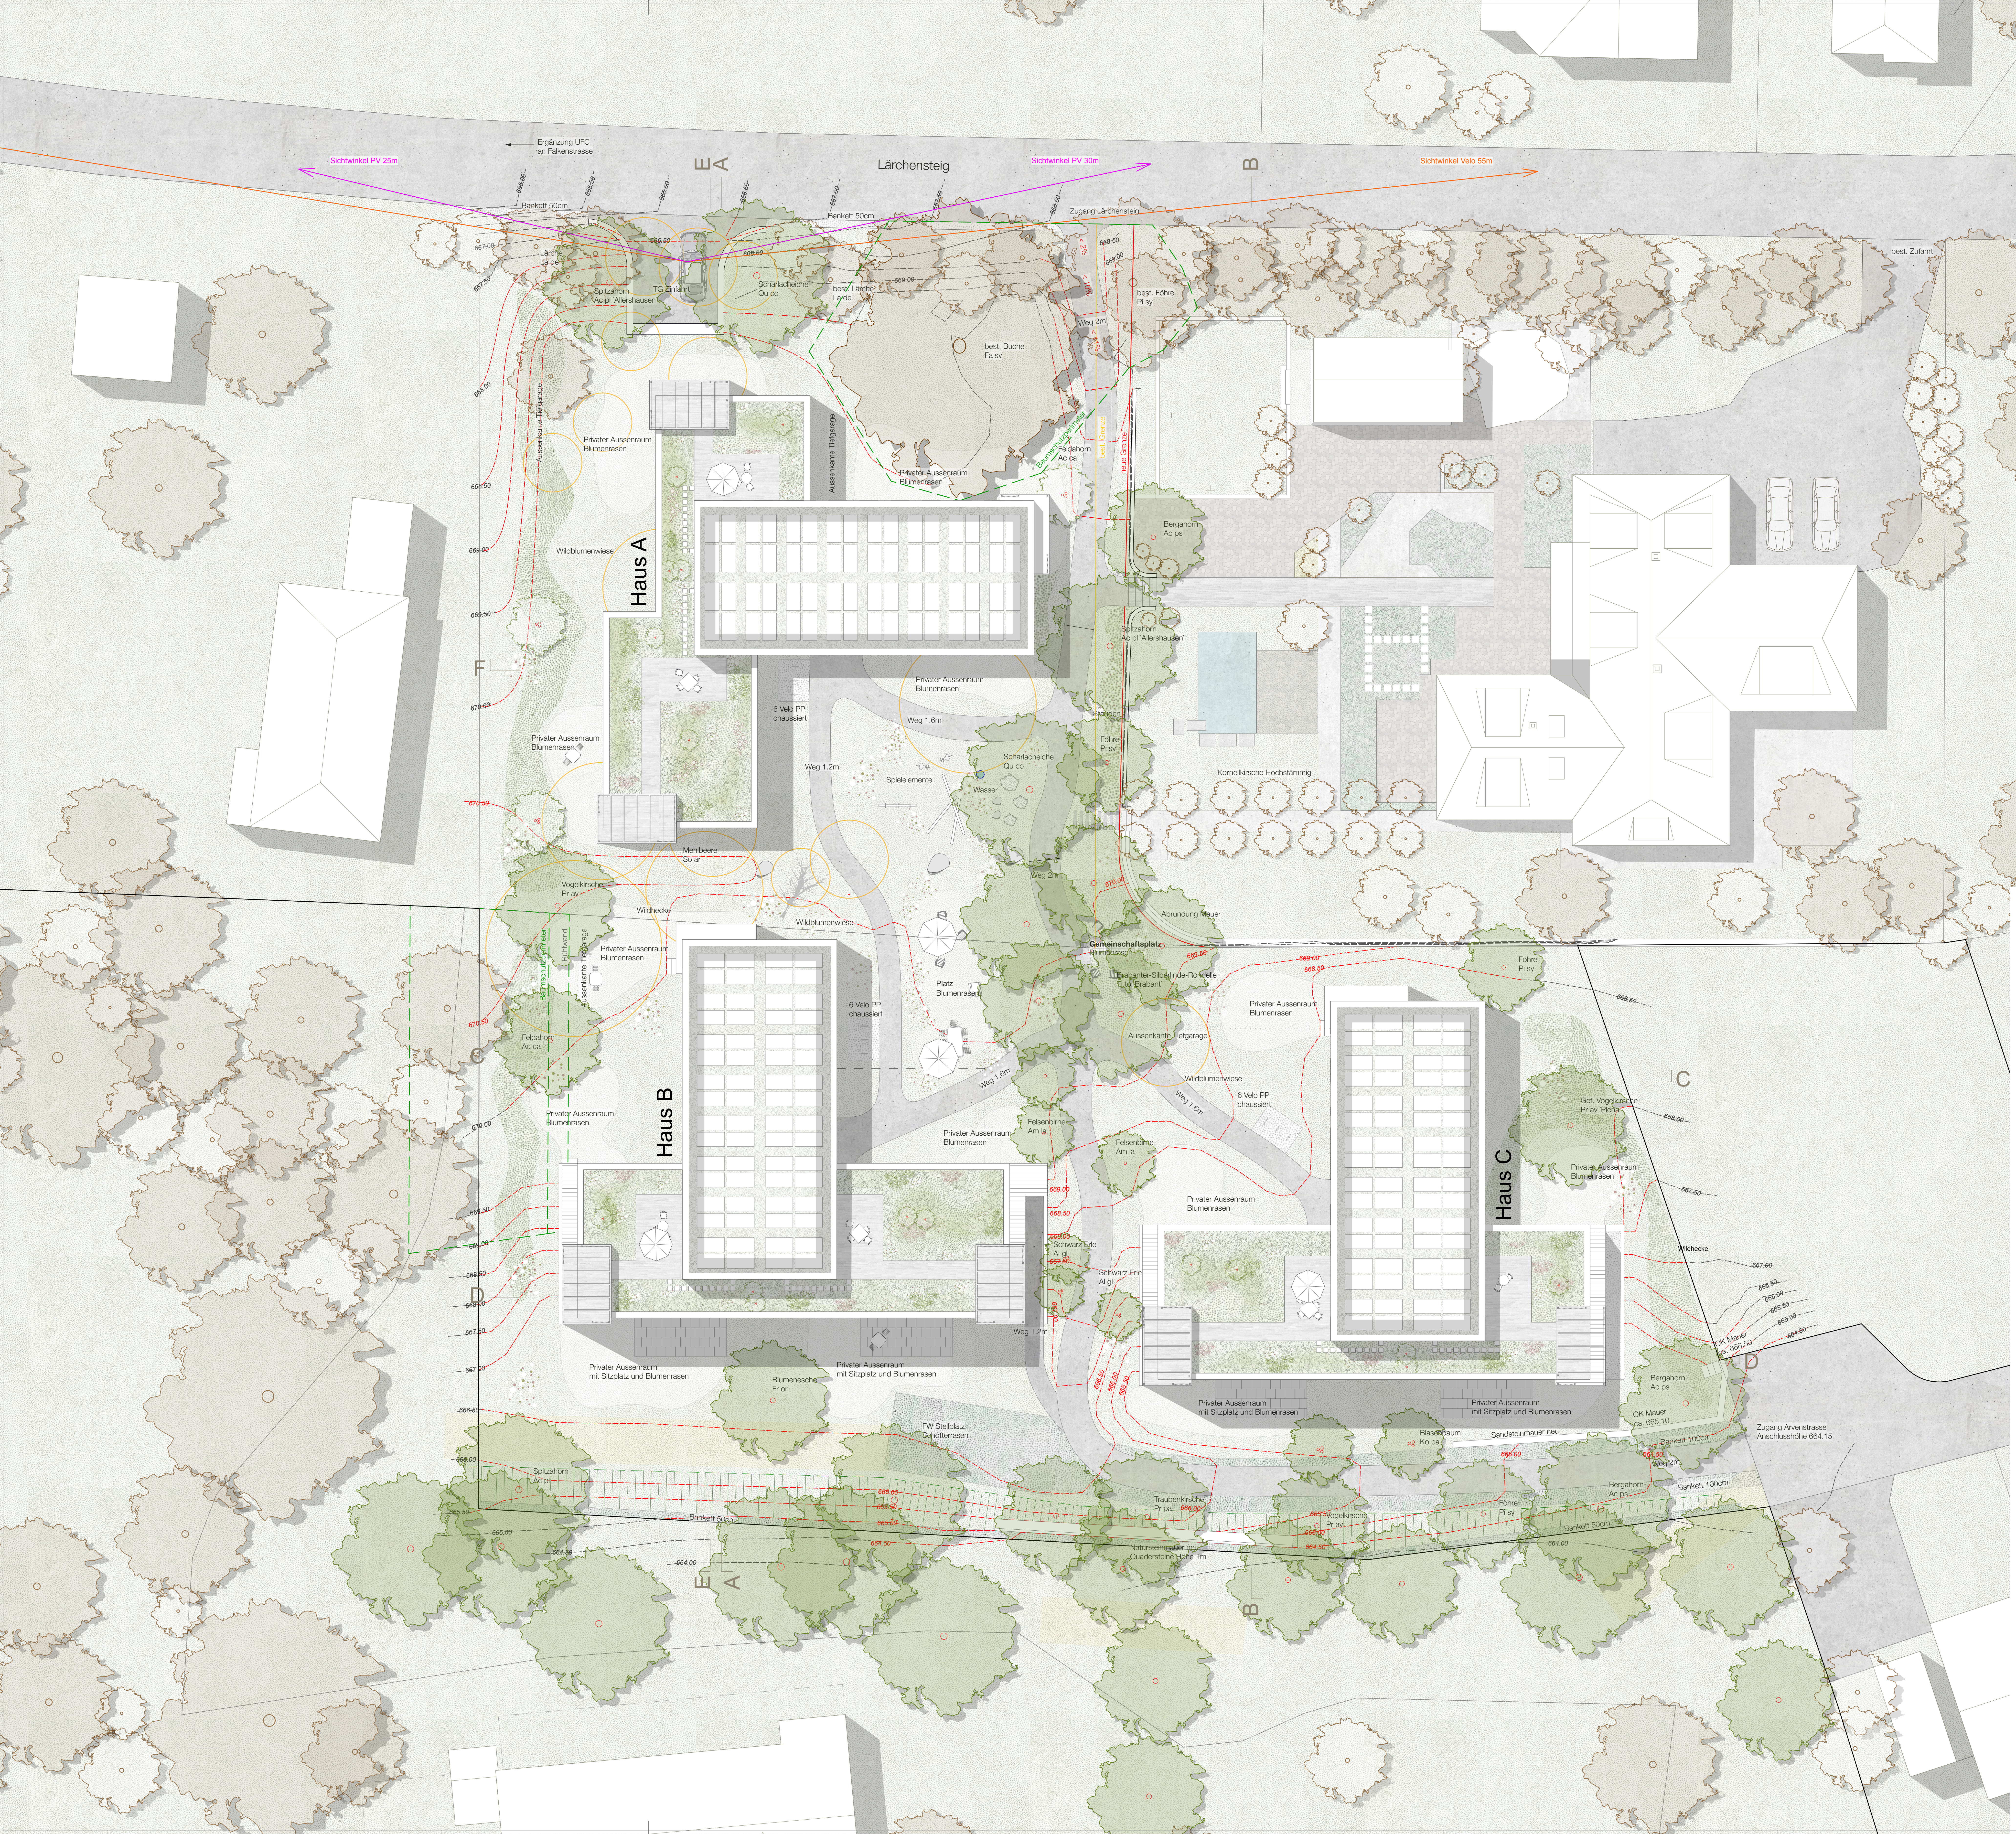

FREIRAUM DACHAUFSICHT

Legende

ÜBERBAUUNG LÄRCHENSTEIG

Lärchensteigstrasse
9200 Gossau

Gehölze

bestehende Bäume
Bäume Abbruch ○
Bäume Neu
Gehölze mehrstämmig Neu

Höhenlinien

Bestehend - - - - - - -
Neu - - - - - - -

Flächen

Asphalt ▨
privater Sitzplatz ▨
Chaussierung ▨
begrünter Schotterstreifen ▨
Blumenrasen ▨
Standortgerechte Wildblumenwiese ▨
Strauchgruppen ▨

Linien

Baumschutzperimeter - - - - - - -
Aussenwand Tiefgarage - - - - - - -
Abbruch Grenze ———
Neue Grenze ———

BAUHERRSCHAFT

Marlis Angehrn, Wil
Brigitte Scherrer-Angehrn, Jonschwil

ARCHITEKTUR

Daniel Cavelti Architektur
Rosenbergstrasse 42
9000 St. Gallen

parbat landschaftsarchitektur GmbH
Burgstrasse 41, 9000 St.Gallen
Rinkenbach 36, 9050 Appenzell

parbat
Landschaftsarchitektur Holenstein & Inauen

Datum	20.05.2025
rev. Datum	18.05.2026
	10.08.2026
Mst.	1:200
Format	A1
gez.	mwe/sme/min

FREIRAUM

Legende

ÜBERBAUUNG
LÄRCHENSTEIG

Lärchensteigstrasse
9200 Gossau

Gehölze

bestehende Bäume	
Bäume Abbruch	○
Bäume Neu	
Gehölze mehrstämmig Neu	

Höhenlinien

Bestehend	- - - - - - -
Neu	- - - - - - -

Flächen

Asphalt	▨
privater Sitzplatz	▨
Chaussierung	▨
begrünter Schotterstreifen	▨
Blumenrasen	▨
Standortgerechte Wildblumenwiese	▨
Strauchgruppen	▨

Linien

Baumschutzperimeter	- - - - - - -
Aussenwand Tiefgarage	- - - - - - -
Abbruch Grenze	———
Neue Grenze	———

BAUHERRSCHAFT

Marlis Angehrn, Wil
Brigitte Scherrer-Angehrn, Jonschwil

ARCHITEKTUR

Daniel Cavelti Architektur
Rosenbergstrasse 42
9000 St. Gallen

parbat landschaftsarchitektur GmbH
Burgstrasse 41, 9000 St.Gallen
Rinkenbach 36, 9050 Appenzell

Datum	20.05.2025
rev. Datum	06.07.2026
	10.08.2026
Mst.	1:200
Format	A1
gez.	mwe/sme/min

parbat
Landschaftsarchitektur Holenstein & Inauen

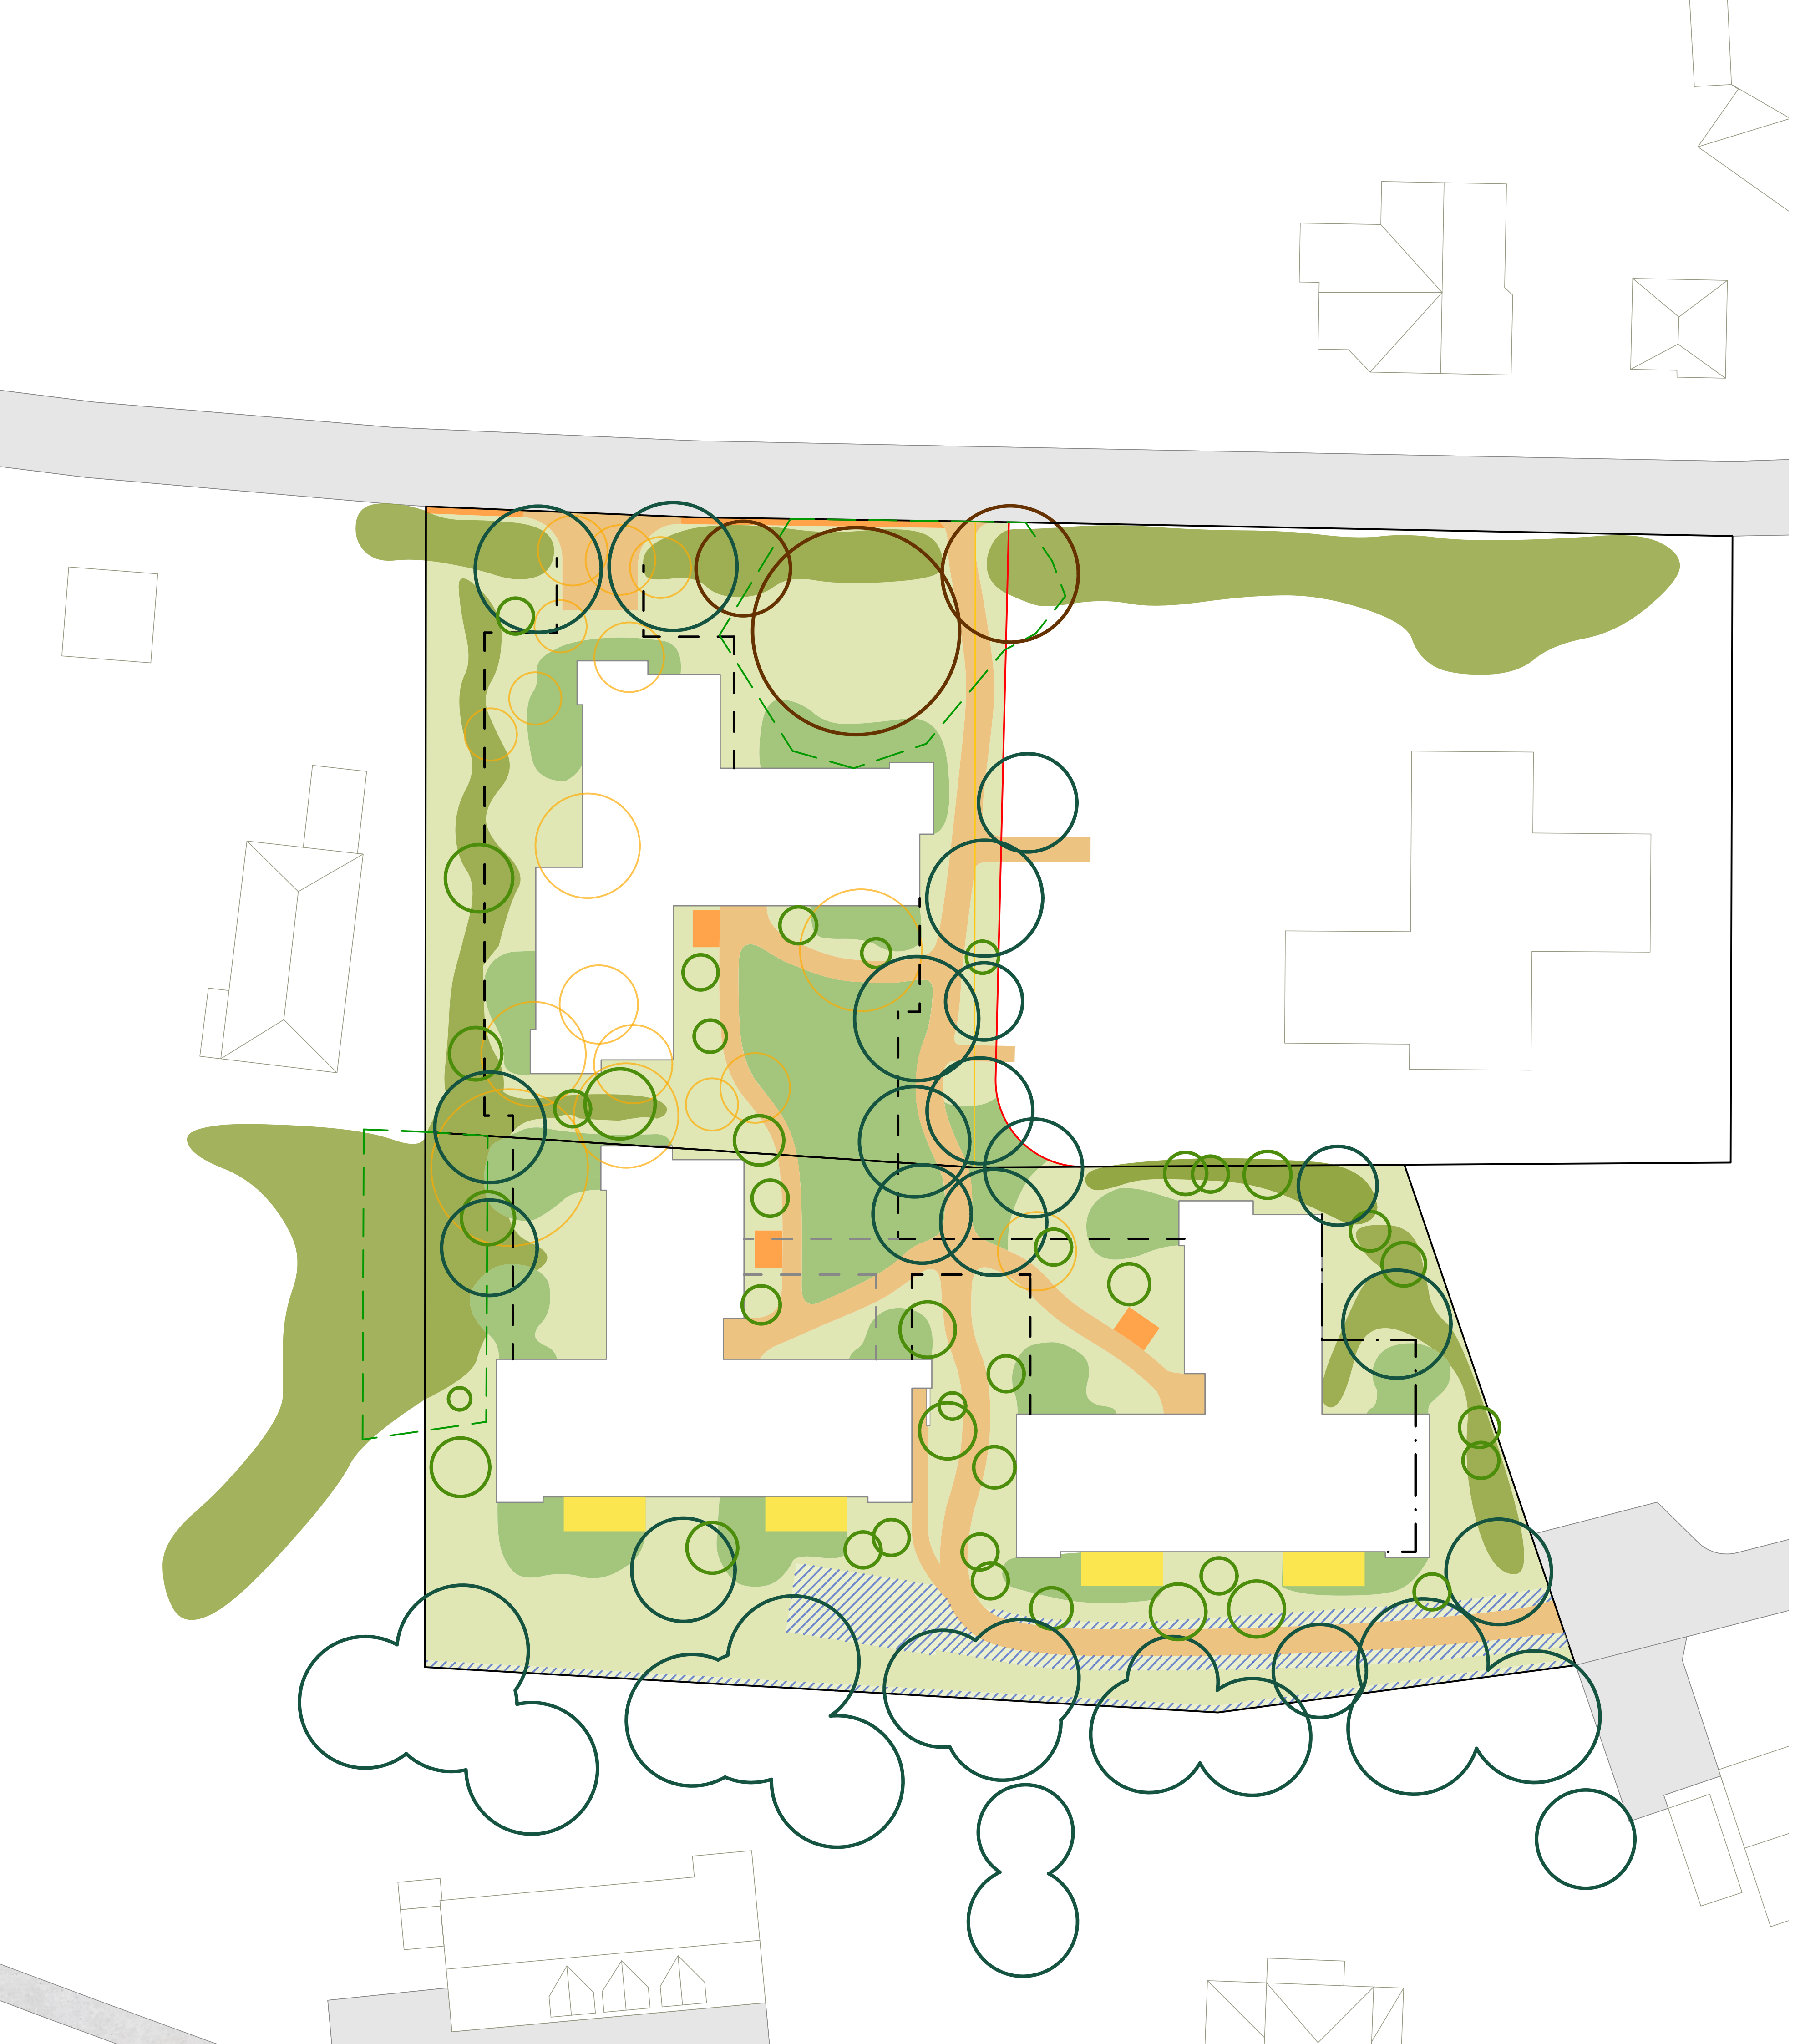

SCHEMA FREIRAUM

ÜBERBAUUNG LÄRCHENSTEIG

Lärchensteigstrasse
9200 Gossau

Legende

Gehölze

bestehende Bäume	○
Bäume Abbruch	○
Bäume Neu	○
Gehölze mehrstämmig Neu	○

Flächen

Asphalt	🟫
Chaussierung I Kiesig	🟧
Plattenbelag	🟨
Schotterrasen	▨
Blumenrasen	🟩
Standortgerechte Wildblumenwiese	▢
Wildhecke	🟩

Linien

Baumschutzperimeter	- - - - -
Aussenwand Tiefgarage	- - - - -
Abbruch Grenze	―
Neue Grenze	―

Gesamtfläche:	4939.87m^2 > 100%
Grünflächen exkl. Dachfläche:	3014.78m^2 > 62% der Gesamtfläche
Grünfläche Naturnah exkl. Dachfläche:	2192.58m^2 > 44% der Gesamtfläche

BAUHERRSCHAFT

Marlis Angehrn, Wil
Brigitte Scherrer-Angehrn, Jonschwil

ARCHITEKTUR

Daniel Cavelti Architektur
Rosenbergstrasse 42
9000 St. Gallen

parbat landschaftsarchitektur GmbH
Burgstrasse 41, 9000 St.Gallen
Rinkenbach 36, 9050 Appenzell

Datum	18.05.2026
rev. Datum	06.07.2026
	14.08.2026
Mst.	1:500
Format	A3
gez.	mwe

parbat
Landschaftsarchitektur Holenstein & Inauen