

Fussweg Arvenstrasse - Lärchensteig

Längenprofil 1:200/40

Bau- und Auflageprojekt

Vom Stadtrat erlassen


am

Stadtpräsident

Stadtschreiberin

öffentlich aufgelegt von/bis

Projekt:42301931000	elid	pila	03.07.2026	32.012
	Gez.	Kontr.	Datum	Plan nr.
Änderungen:				Reg. Nr.
Projektverfasser	Gez.	Kontr.	Datum	45x105 Plangrösse

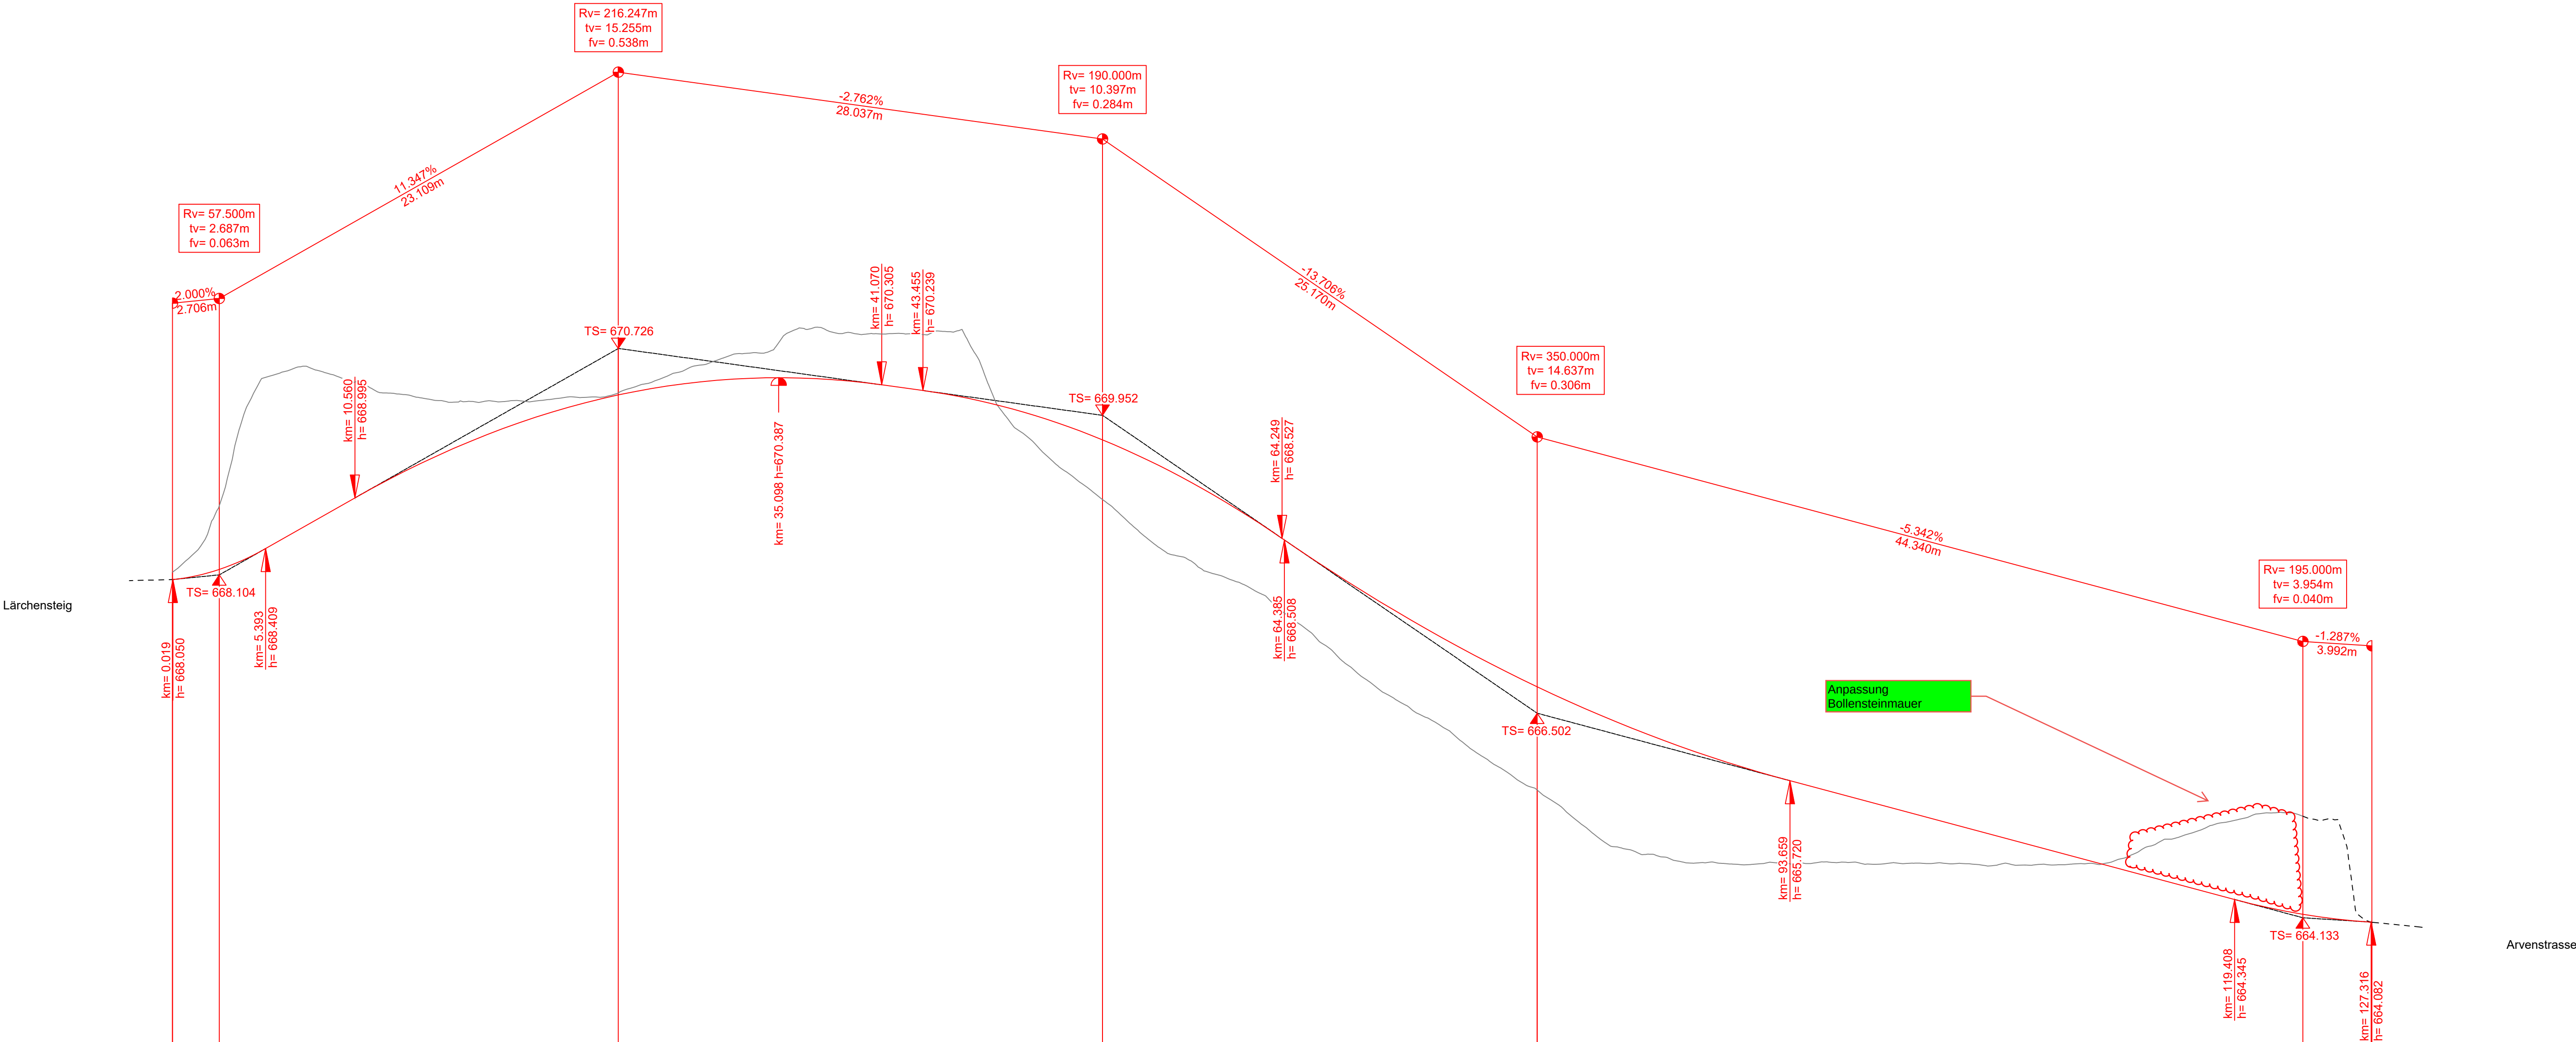

Horizont 660.00m

Kilometrierung	0.000	2.706	10.000	20.000	25.815	30.000	40.000	50.000	53.852	60.000	70.000	79.022	80.000	90.000	100.000	110.000	120.000	121.982	127.354
Terrainhöhen	668.14	668.91	668.93	669.86	670.21	670.33	670.33	669.95	669.98	669.06	667.78	666.61	666.72	665.93	665.38	664.85	664.31	665.35	664.08
Projekthöhen	668.050	668.166	668.932	669.860	670.188	670.327	670.332	669.946	669.667	669.062	667.784	666.808	666.716	665.935	665.381	664.847	664.314	664.225	664.082